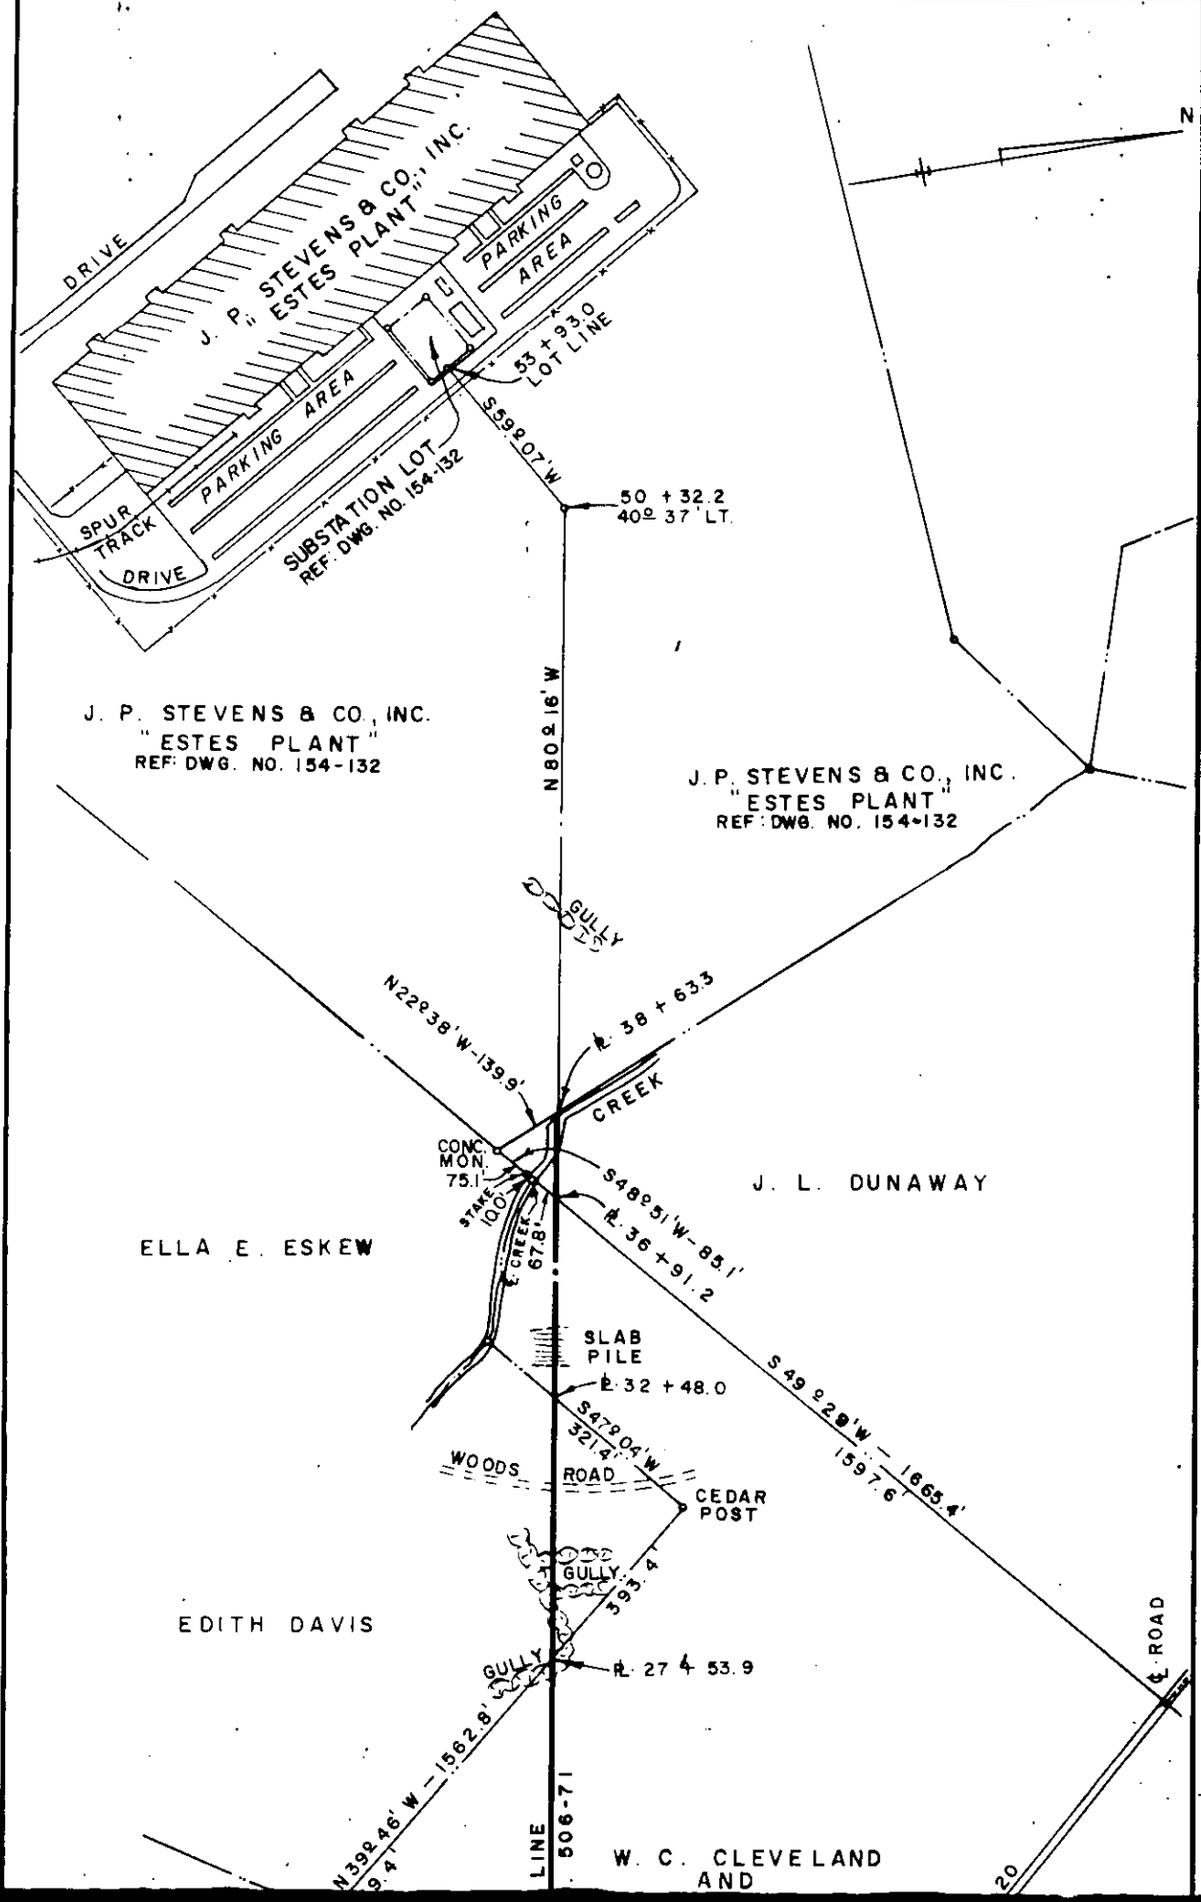
N
J. P. STEVENS & CO., INC.
"ESTES PLANT"
DRIVE
PARKING AREA
PARKING AREA
SPUR TRACK
DRIVE
SUBSTATION LOT
REF. DWG. NO. 154-132
53 + 93.0
LOT LINE
S59°07'W
50 + 32.2
40° 37' LT.
N80°16'W
J. P. STEVENS & CO., INC.
"ESTES PLANT"
REF. DWG. NO. 154-132
J. P. STEVENS & CO., INC.
"ESTES PLANT"
REF. DWG. NO. 154-132
GULLY
N22°38'W-139.9'
℄ 38 + 63.3
CREEK
CONC. MON.
75.1'
STAKE
100'
℄ CREEK
67.8'
S48°51'W-85.1'
℄ 36 + 91.2
J. L. DUNAWAY
ELLA E. ESKEW
SLAB PILE
℄ 32 + 48.0
S47°04'W
321.4'
S49°29'W - 1665.4'
1597.6'
WOODS ROAD
CEDAR POST
GULLY
393.4
EDITH DAVIS
GULLY
℄ 27 + 53.9
℄ ROAD
N39°46'W - 1562.8'
9.4'
LINE
506-71
W. C. CLEVELAND
AND
20