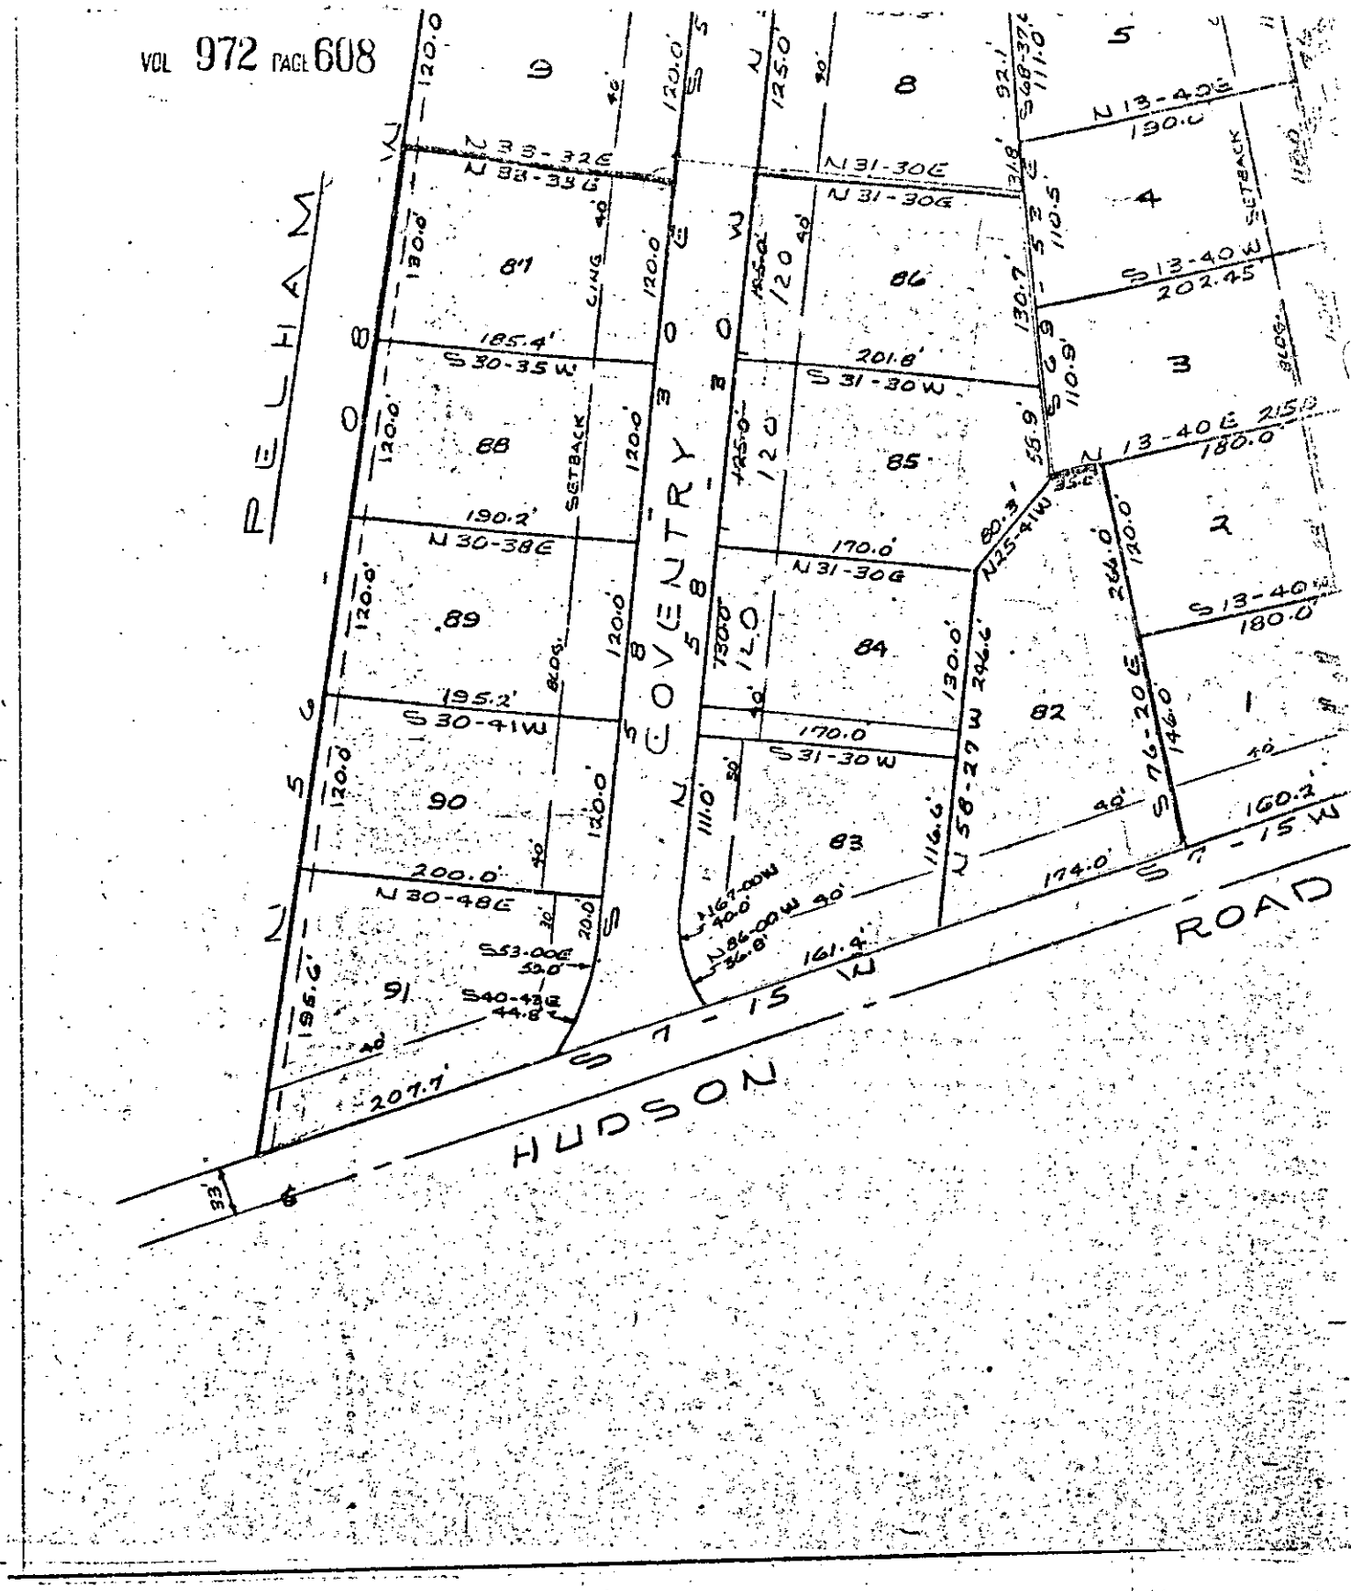
PELHAM
COVENTRY
HUDSON
ROAD
S 7 - 15 W
N 38-32E
N 38-32E
N 31-30E
N 31-30E
S 13-40 E
S 13-40 E
S 13-40 E
N 30-38E
S 30-35 W
S 31-30 W
N 31-30E
S 30-41W
S 31-30 W
N 30-48E
S 53-00E
S 40-43E
N 58-27 W
S 16-20E
N 25-41W
N 86-00W
N 67-00W
SETBACK
BLDG.
CLING
161.4'
174.0'
160.2'
207.1'
195.6'
111.0'
116.6'
130.0'
120.0'
125.0'
185.4'
201.8'
190.2'
170.0'
195.2'
170.0'
200.0'
180.0'
202.45
180.0'
146.0'
264.0'
130.7'
110.5'
110.9'
111.0'
92.1'
80.3'
55.9'
35.4'
59.0'
44.8'
40.0'
32.8'
33'
1
2
3
4
5
81
82
83
84
85
86
88
89
90
91