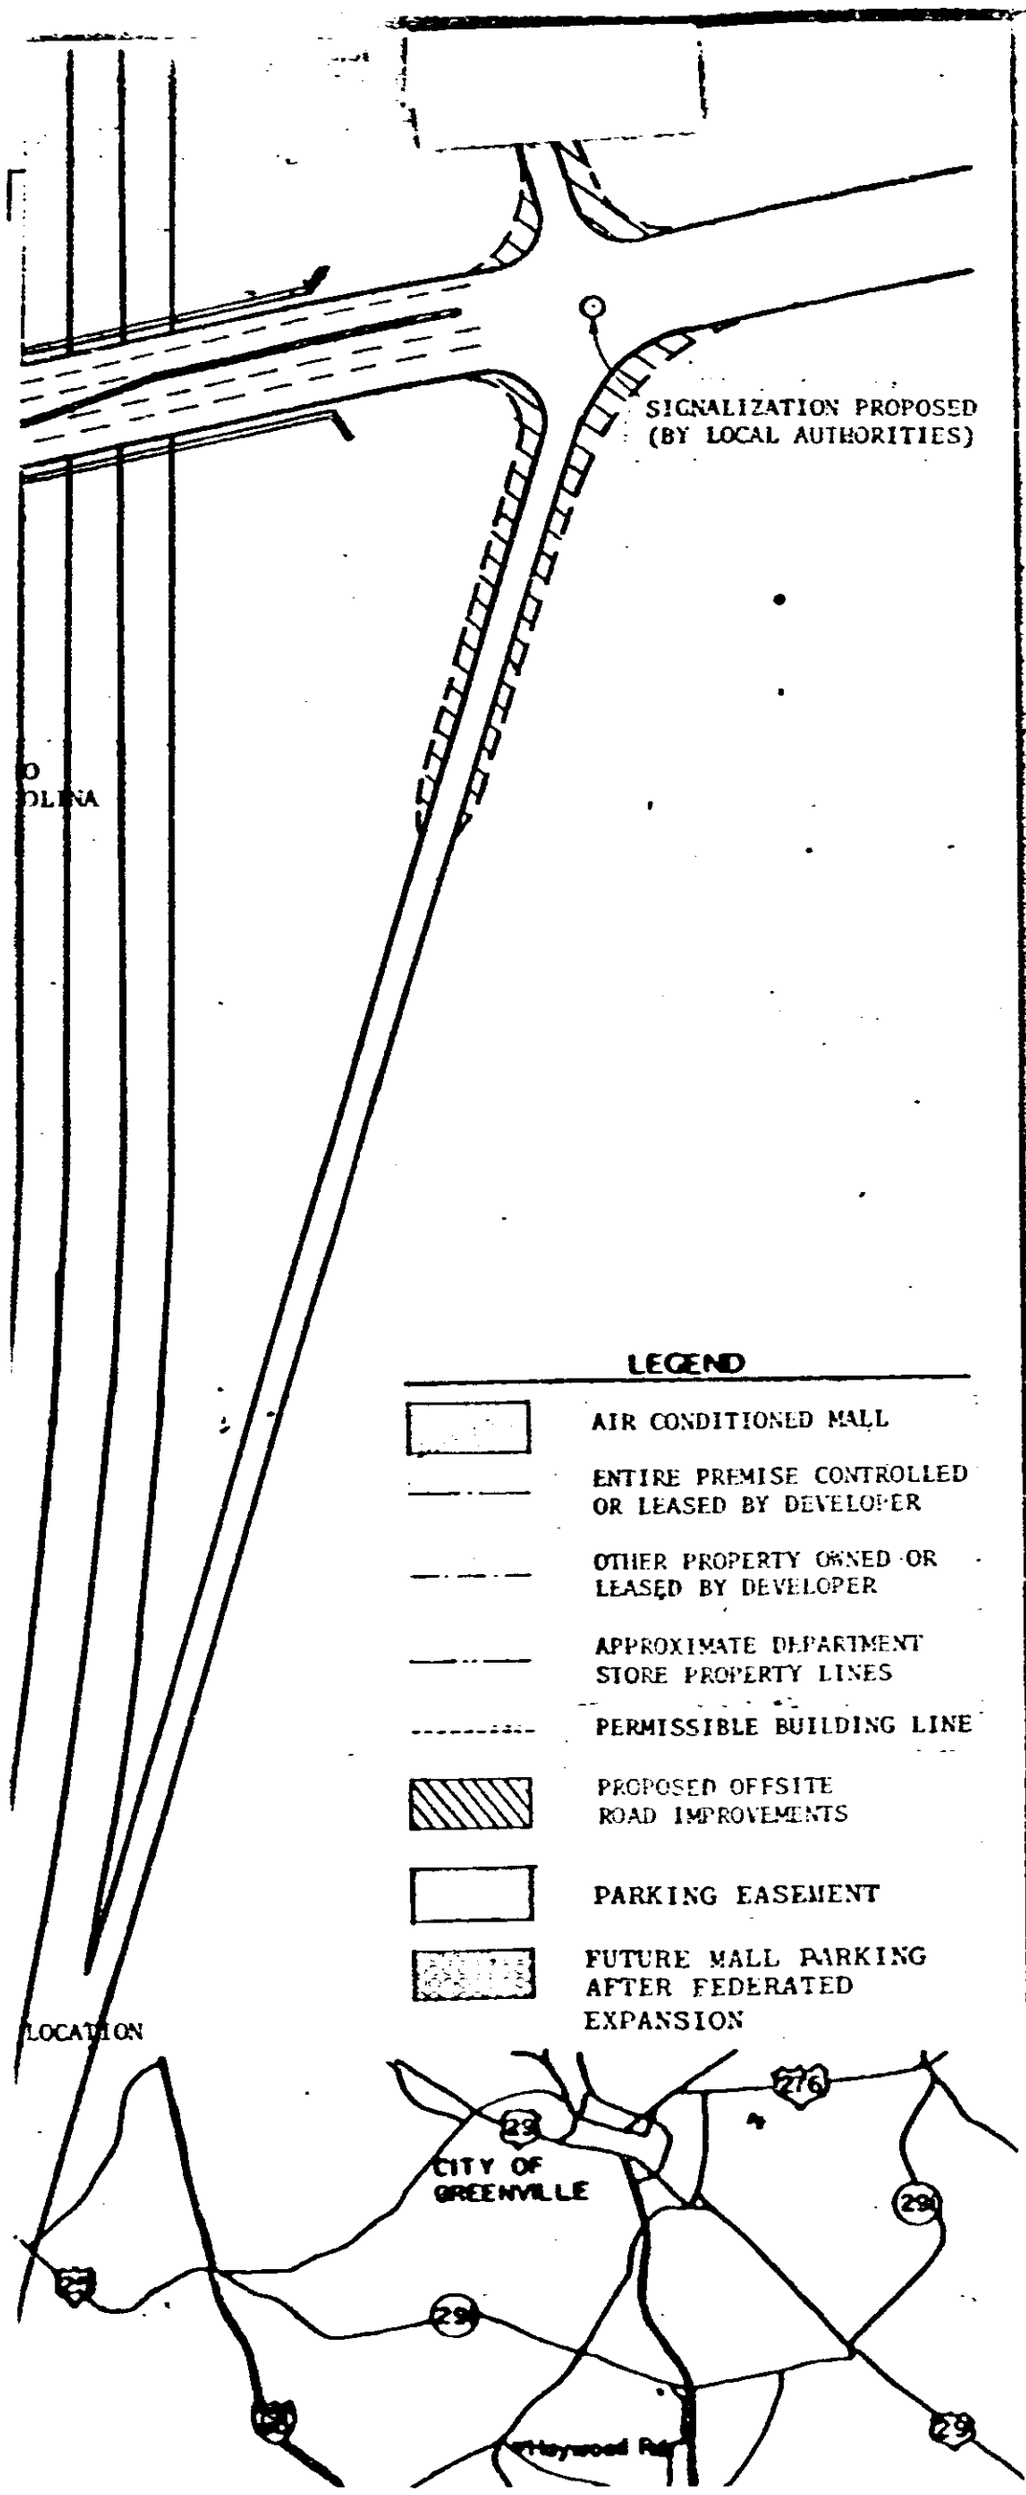

REVISIONS
6 12 78
10-23-78
10-25-78
11-6-78
11-29-78
12-18-78
1-6-79
2-9-79
3-22-79
3-23-79
3-27-79
4-11-79
5-11-79

ARCHITECTS INC

4328 RV.2