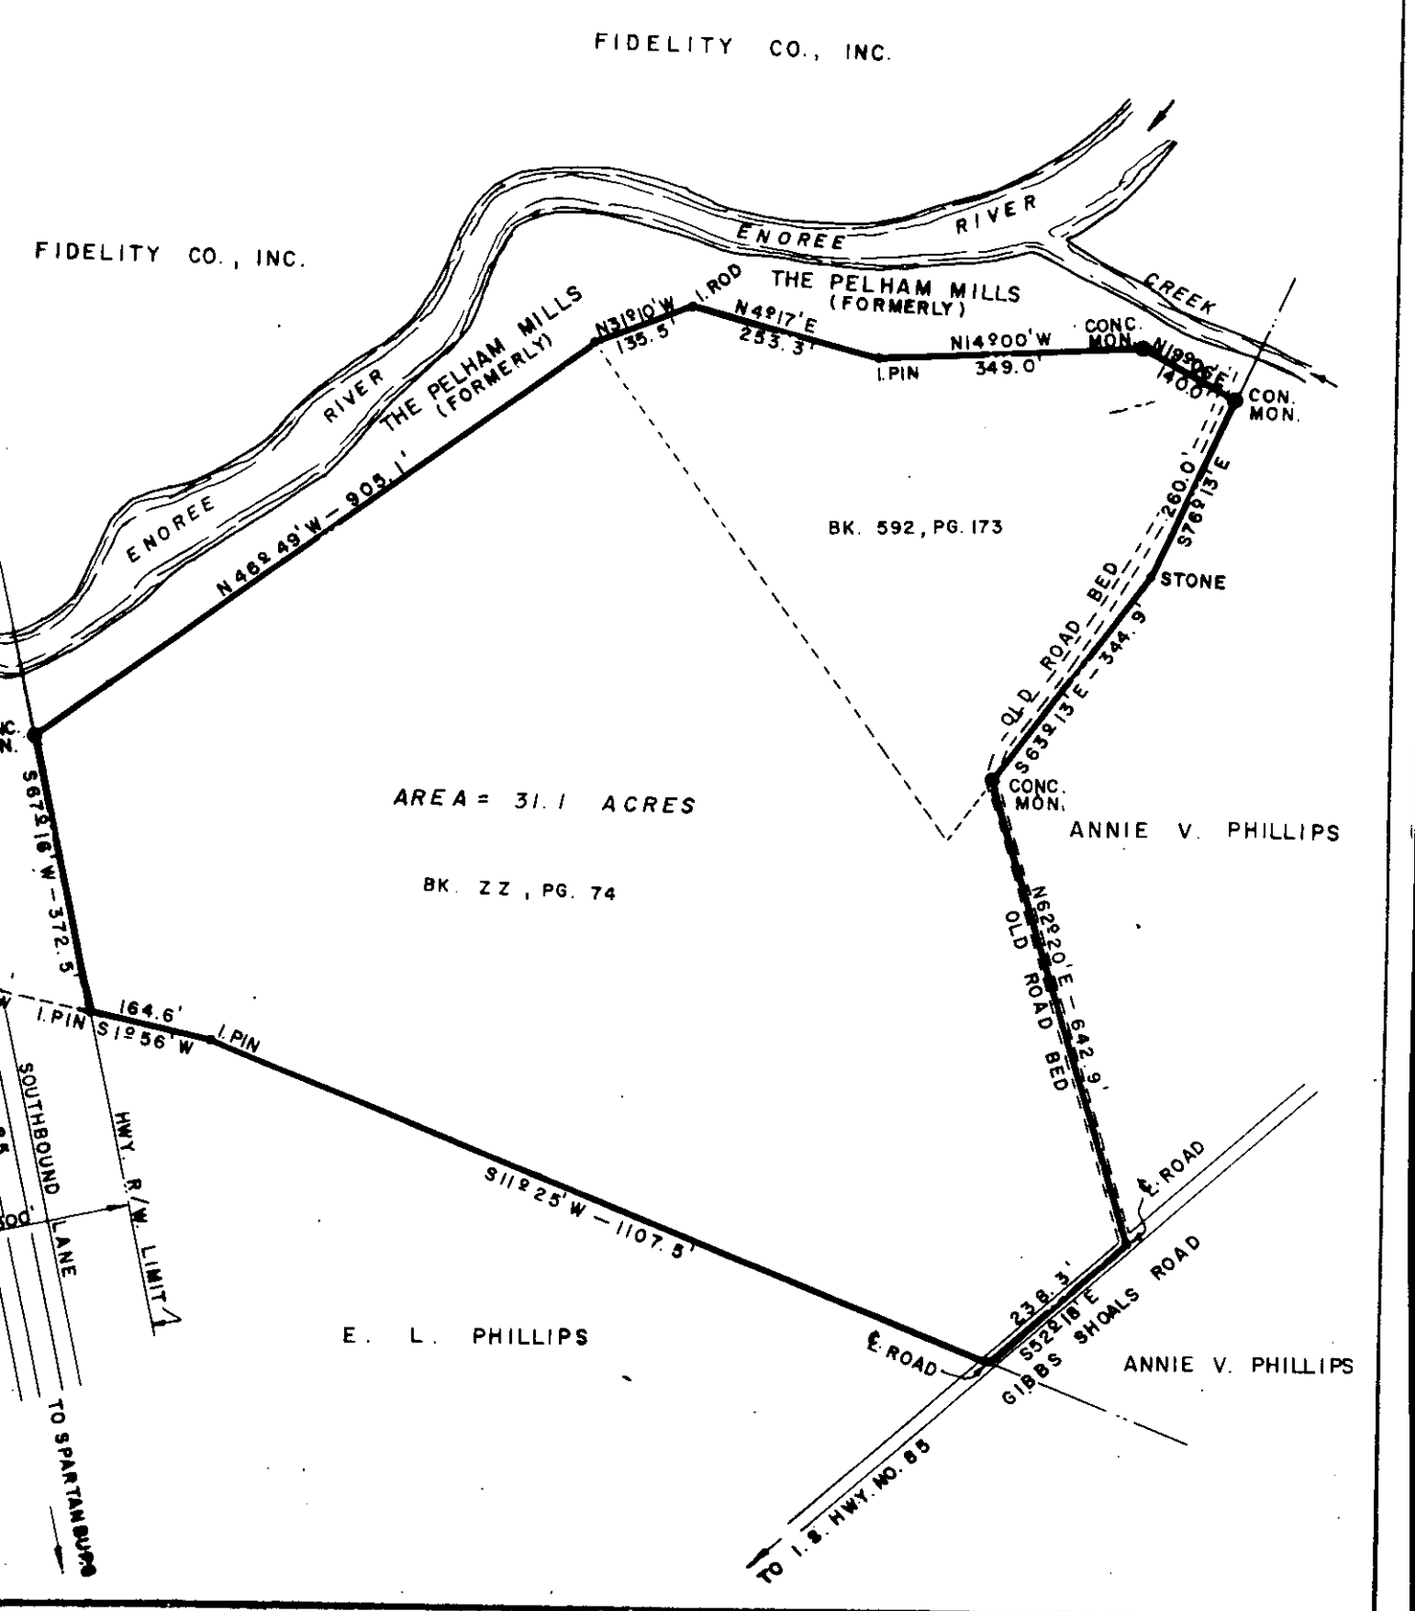
FIDELITY CO., INC.
FIDELITY CO., INC.
ENOREE RIVER
ENOREE RIVER
CREEK
THE PELHAM MILLS (FORMERLY)
THE PELHAM MILLS (FORMERLY)
N 46° 49' W - 905.1'
N 31° 10' W
135.5'
I. ROD
N 4° 17' E
253.3'
I. PIN
N 14° 00' W
349.0'
CONC. MON.
N 19° 06' E
140.0'
CON. MON.
BK. 592, PG. 173
260.0'
S 76° 13' E
STONE
OLD ROAD BED
S 63° 13' E - 344.9'
CONC. MON.
ANNIE V. PHILLIPS
AREA = 31.1 ACRES
BK. ZZ, PG. 74
S 67° 18' W - 372.5'
N 62° 20' E - 642.9'
OLD ROAD BED
164.6'
I. PIN
S 1° 56' W
I. PIN
SOUTHBOUND LANE
HWY. R/W LIMIT
S 11° 25' W - 1107.5'
℄ ROAD
238.3'
S 52° 18' E
GIBBS SHOALS ROAD
E. L. PHILLIPS
℄ ROAD
ANNIE V. PHILLIPS
TO SPARTANBURG
TO I.S. HWY. NO. 85