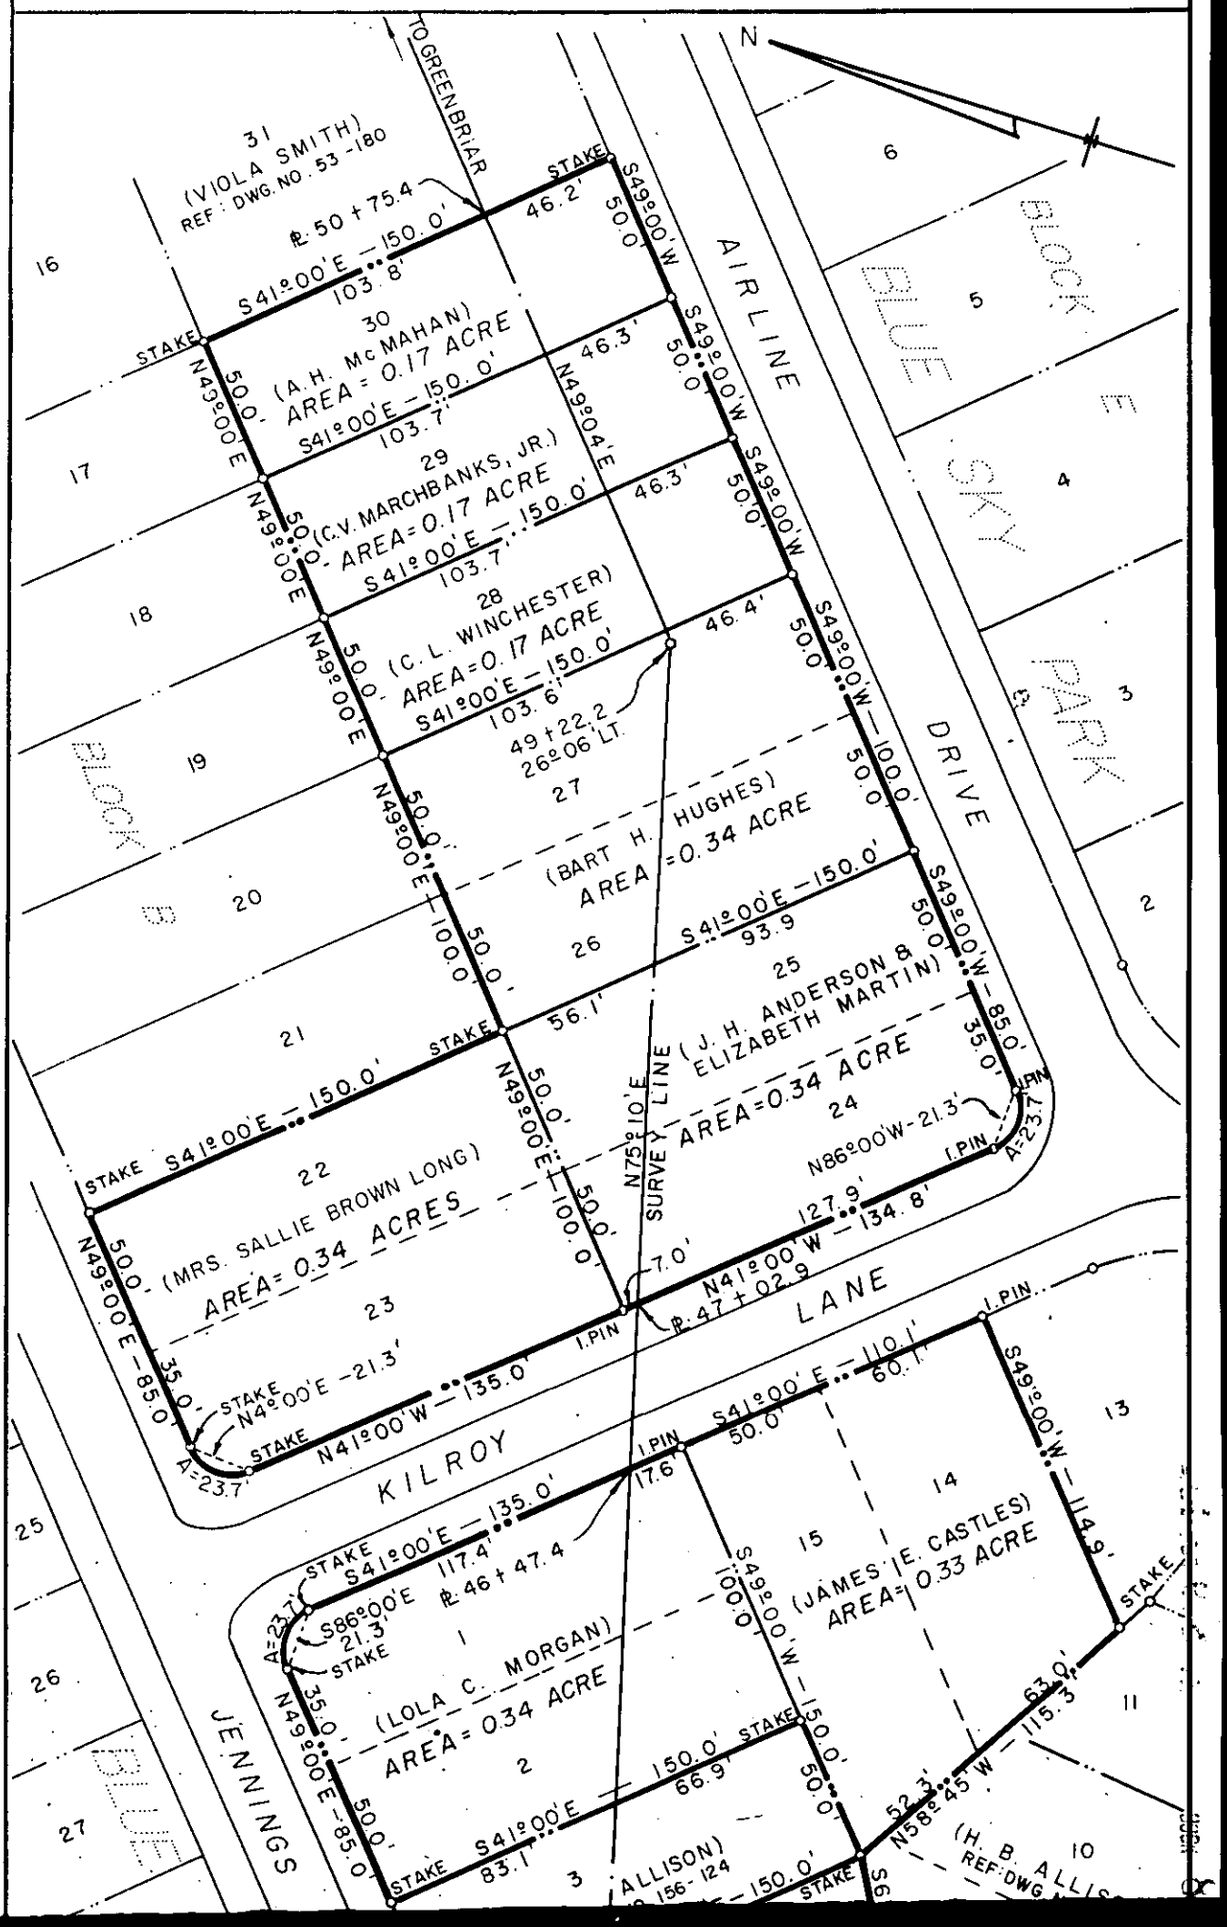
N
TO GREENBRIAR
AIRLINE DRIVE
BLOCK E
BLUE SKY PARK
BLOCK B
BLUE
KILROY LANE
JENNINGS
31 (VIOLA SMITH) REF: DWG. NO. 53-180
30 (A.H. McMAHAN) AREA = 0.17 ACRE
29 (C.V. MARCHBANKS, JR.) AREA = 0.17 ACRE
28 (C.L. WINCHESTER) AREA = 0.17 ACRE
27 (BART H. HUGHES) AREA = 0.34 ACRE
26
25 (J.H. ANDERSON & ELIZABETH MARTIN) AREA = 0.34 ACRE
24
22 (MRS. SALLIE BROWN LONG) AREA = 0.34 ACRES
23
1 (LOLA C. MORGAN) AREA = 0.34 ACRE
2
3 (ALLISON)
14 (JAMES E. CASTLES) AREA = 0.33 ACRE
15
(H. B. ALLIS
REF: DWG
SURVEY LINE
N75°10'E
℄ 50 + 75.4
℄ 46 + 47.4
℄ 47 + 02.9
49 + 22.2
26°06' LT.
STAKE
I.PIN
A=23.7'
N86°00'W-21.3'
S86°00'E 21.3'
N4°00'E -21.3'
S41°00'E — 150.0'
N41°00'W — 135.0'
N41°00'W — 134.8'
S41°00'E — 110.1'
N49°00'E — 85.0'
S49°00'W — 100.0'
S49°00'W — 85.0'
S49°00'W — 114.9'
N58°45'W — 115.3'
S41°00'E — 93.9
S41°00'E — 117.4'
S41°00'E — 83.1'
S41°00'E — 66.9'
S41°00'E — 103.8'
S41°00'E — 103.7'
S41°00'E — 103.6'
N49°04'E
46.2'
46.3'
46.4'
56.1'
127.9'
60.1'
63.0'
52.3'
17.6'
7.0'
35.0'
50.0'
100.0'
150.0'