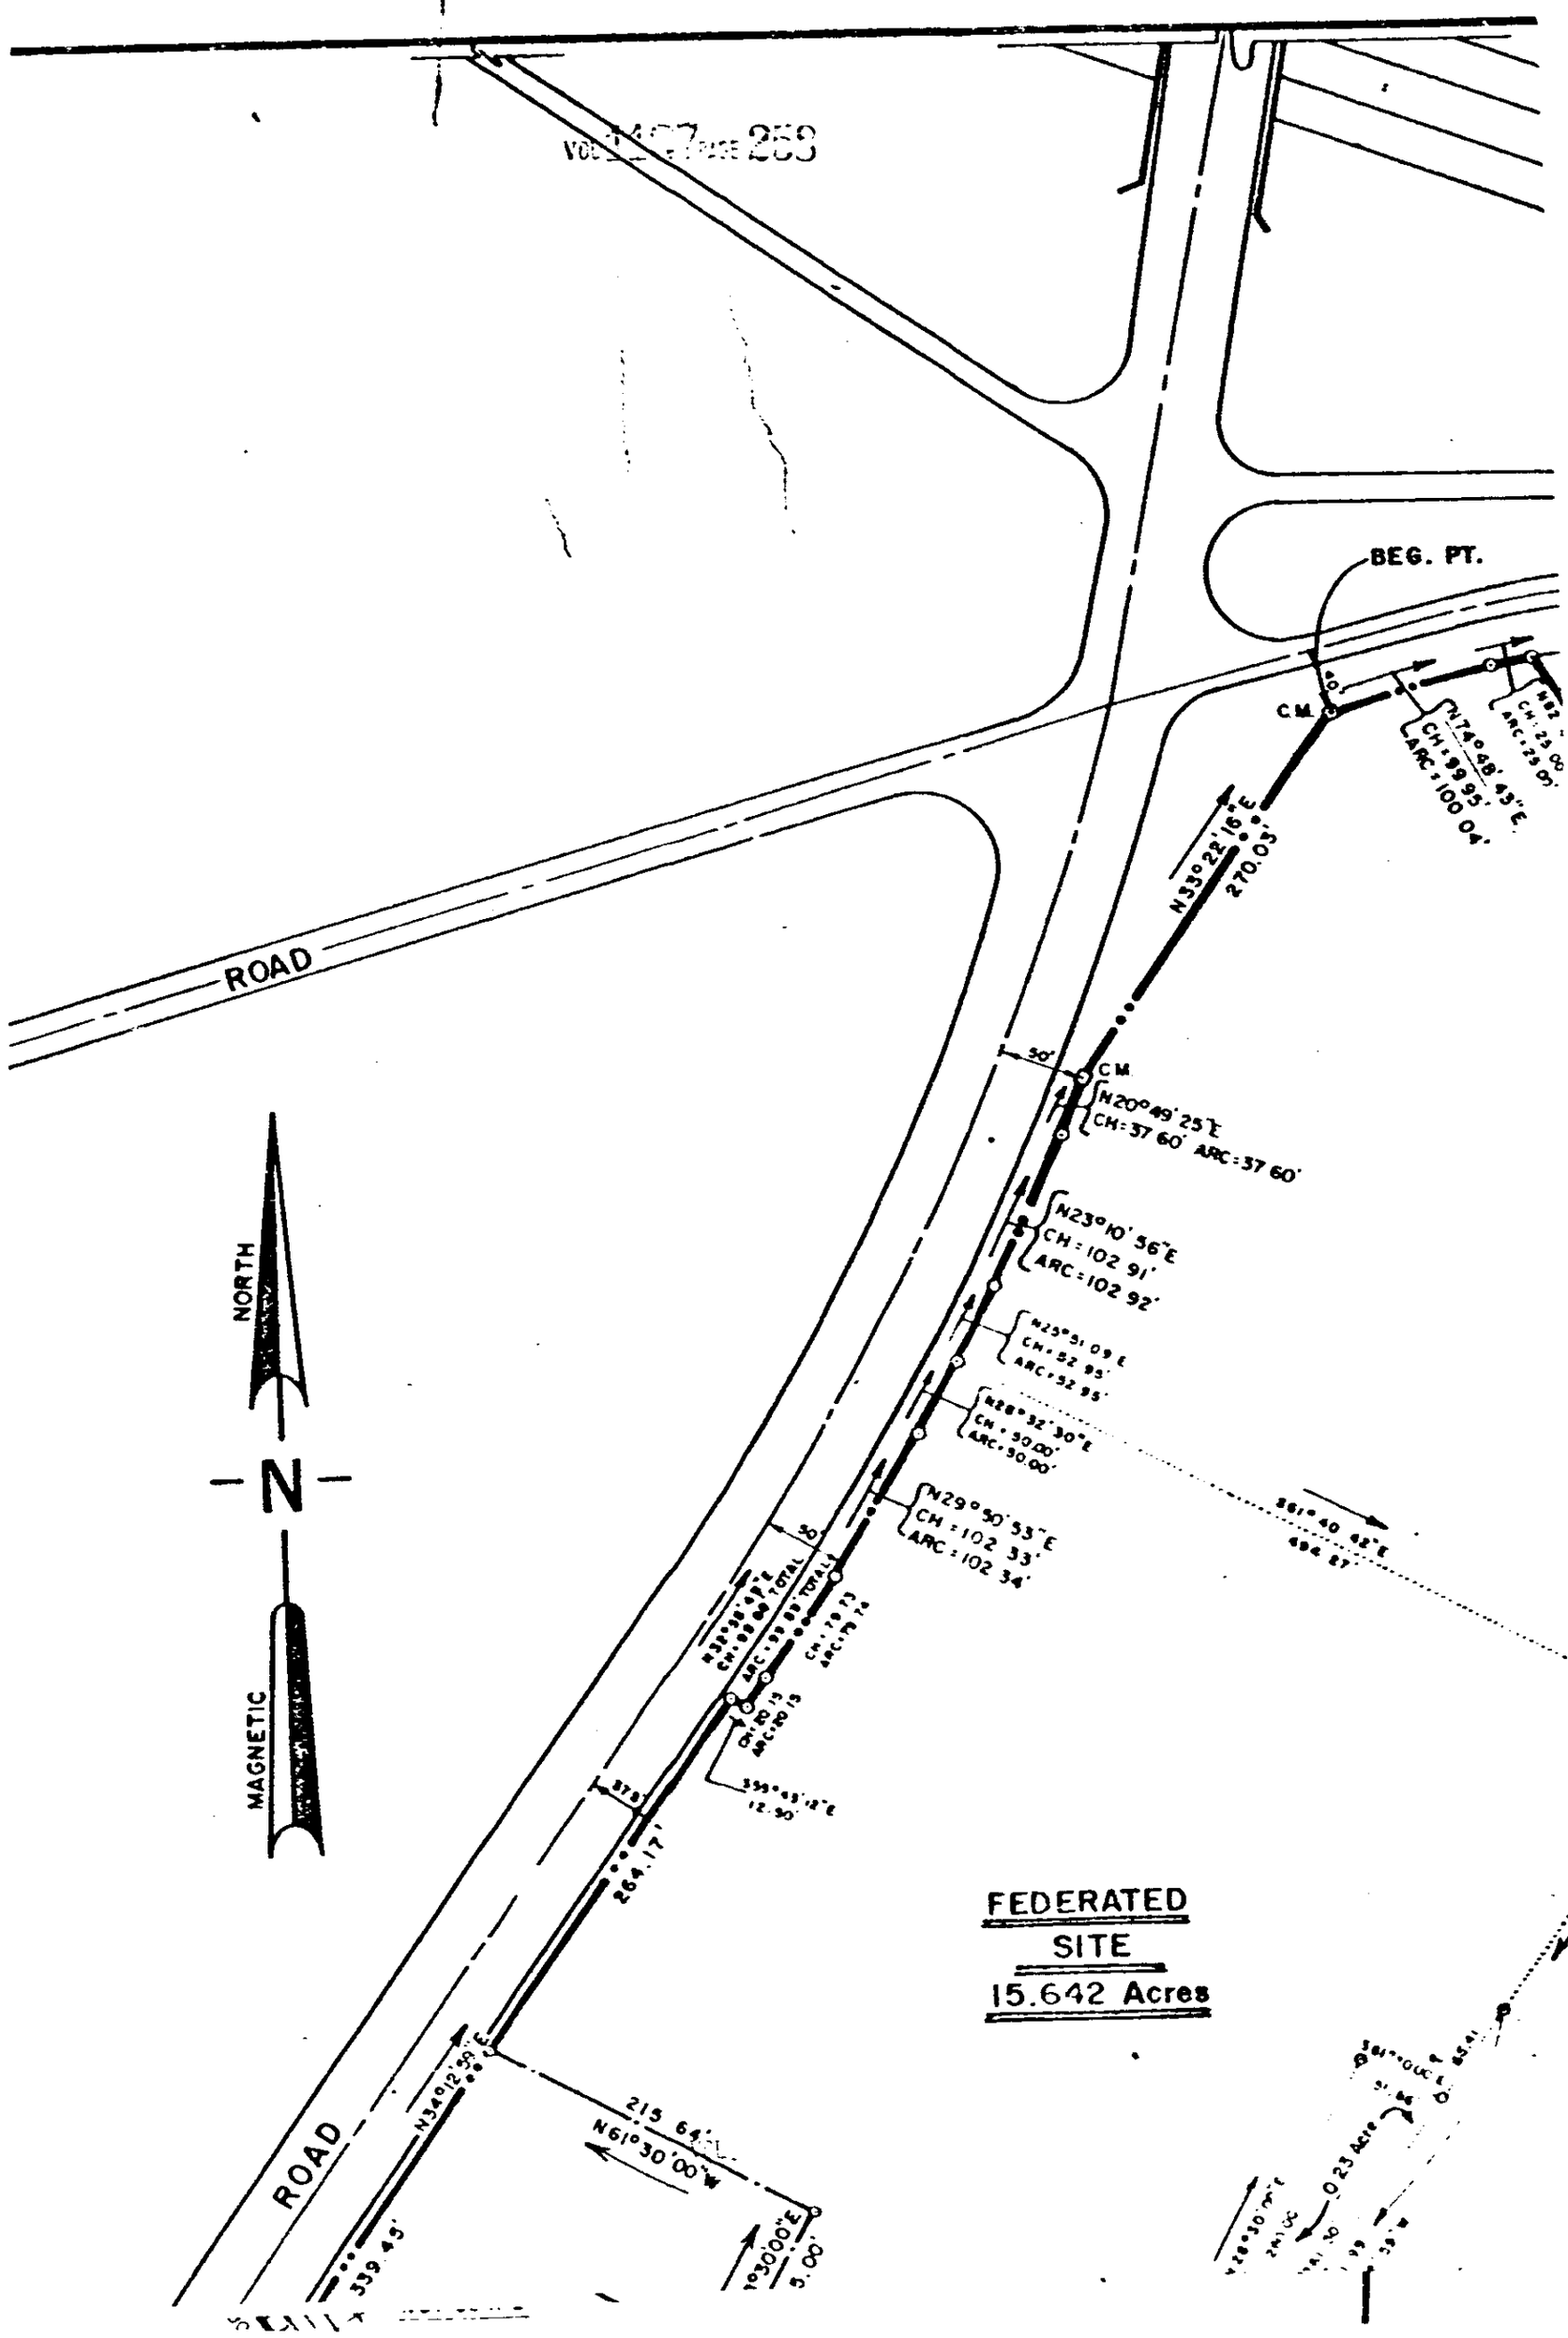
VOL 1457 PAGE 253
BEG. PT.
C.M.
40'
N74°48'43"E
CH=99.95'
ARC=100.04'
N82
CH=25.00'
ARC=25.05'
N33°22'16"E
270.03'
ROAD
50'
C.M.
N20°49'25"E
CH=37.60' ARC=37.60'
N23°10'56"E
CH=102.91'
ARC=102.92'
N25°51'09"E
CH=52.95'
ARC=52.95'
N28°32'30"E
CH=90.00'
ARC=90.00'
N29°50'53"E
CH=102.33'
ARC=102.34'
S61°40'45"E
494.87'
30'
N28°38'48"E
CH=98.88' TOTAL
ARC=99.88' TOTAL
CH=19.72'
ARC=19.72'
CH=20.13'
ARC=20.13'
S55°43'12"E
12.50'
37.5'
264.17'
NORTH
MAGNETIC
N
FEDERATED
SITE
15.642 Acres
N34°12'59"E
215.64'
N61°30'00"W
ROAD
339.45'
N30°00'E
5.00'
0.23 Acre

4328 RV-2