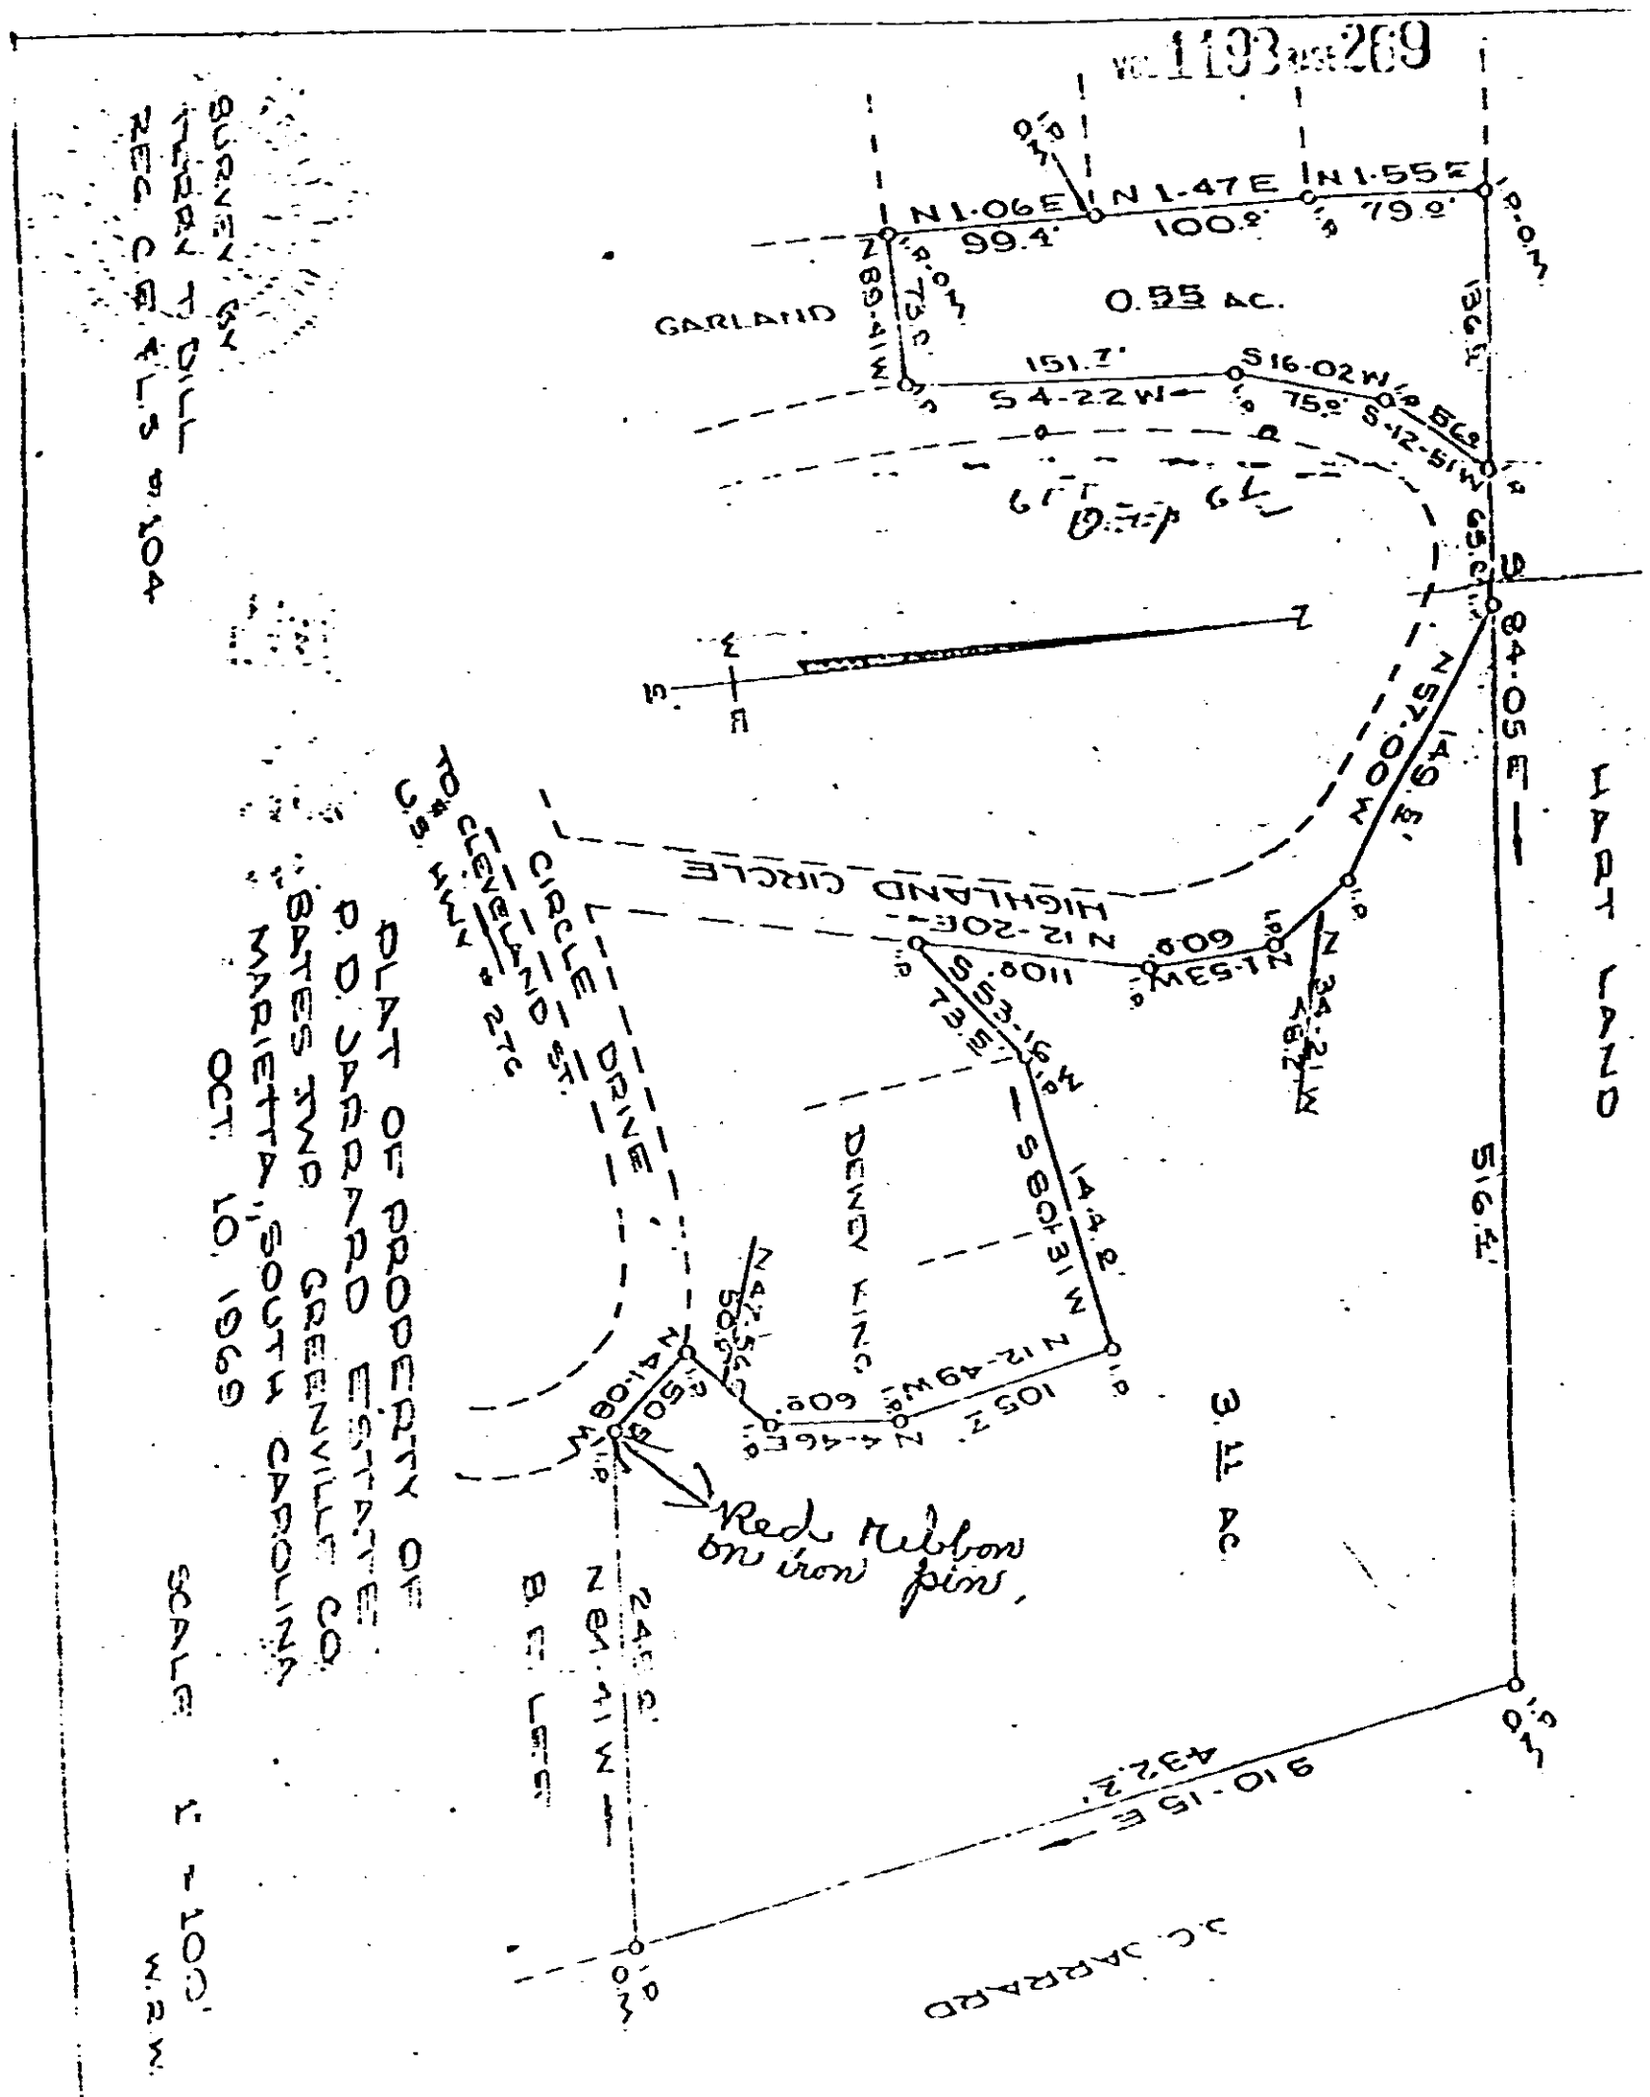
BOUNDARY SURVEY OF
TRACT 1 OF
REC. OF ALS & LOT 204
PLAT OF PROPERTY OF
D. D. UPDRAPO ESTATE
BATES AND GREENVILLE CO.
MARIETTA, SOUTH CAROLINA
OCT. 10, 1969
SCALE 1" = 20'
GARLAND
0.55 AC.
N 1-06 E
99.4'
N 1-47 E
100.2'
N 1-55 E
79.2'
S 89-41 W
151.7'
S 4-22 W
S 16-02 W
75.2'
S 12-51 W
CIRCLE DRIVE
CLEVELAND ST.
HIGHLAND CIRCLE
DENNY KING
Red Ribbon on iron pin.
3.11 AC.
S 57-00 E
84.05 E
516.4'
N 12-20 E
S 53-16 E
S 80-31 W
N 12-49 W
N 4-46 E
N 80-41 W
N 57-00 W
N 12-20 W