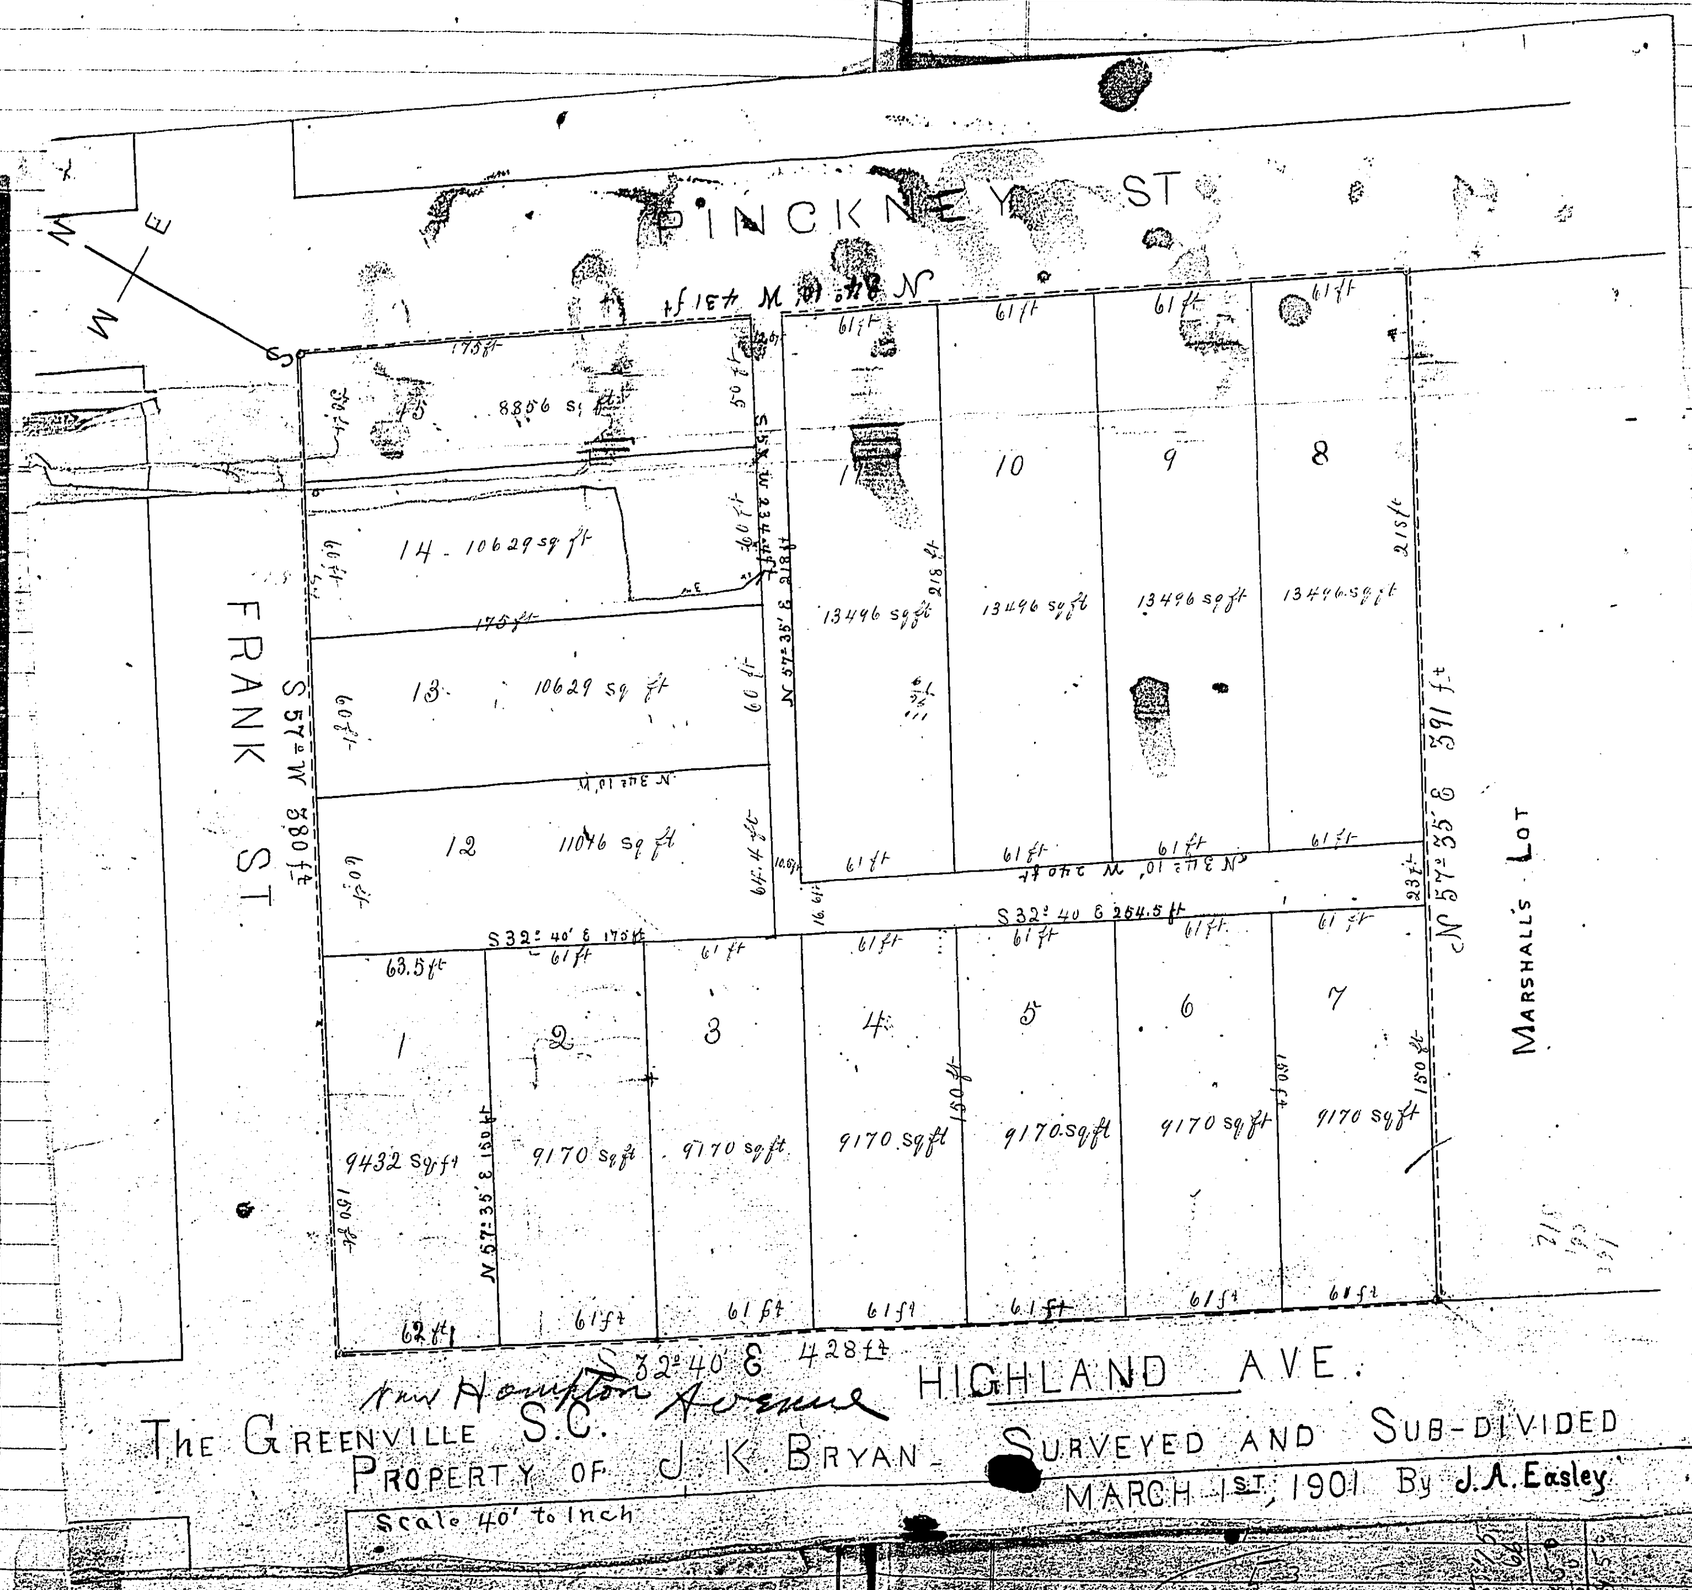
PINCKNEY ST
FRANK ST
MARSHALL'S LOT
HIGHLAND AVE.
New Hampton Avenue
The Greenville S.C.
Property of J. K. Bryan - Surveyed and Sub-divided
March 1st, 1901 By J. A. Easley
Scale 40' to Inch
N 84° 10' W 431 ft
S 57° W 380 ft
N 57° 35' E 391 ft
S 32° 40' E 175 ft
S 32° 40' E 254.5 ft
N 57° 35' E 150 ft
N 57° 35' E 218 ft
N 34° 10' W 240 ft
S 32° 40' E 428 ft
8856 sq ft
10629 sq ft
11046 sq ft
13496 sq ft
9432 sq ft
9170 sq ft
1
2
3
4
5
6
7
8
9
10
12
13
14
15