#20043 Filed This 1 day of March 1971
And Recorded in Vol. 4 I Page 65 at 2:26 P.M.
Ollie Farnsworth
Register Mesne Conveyance Greenville County, S. C.

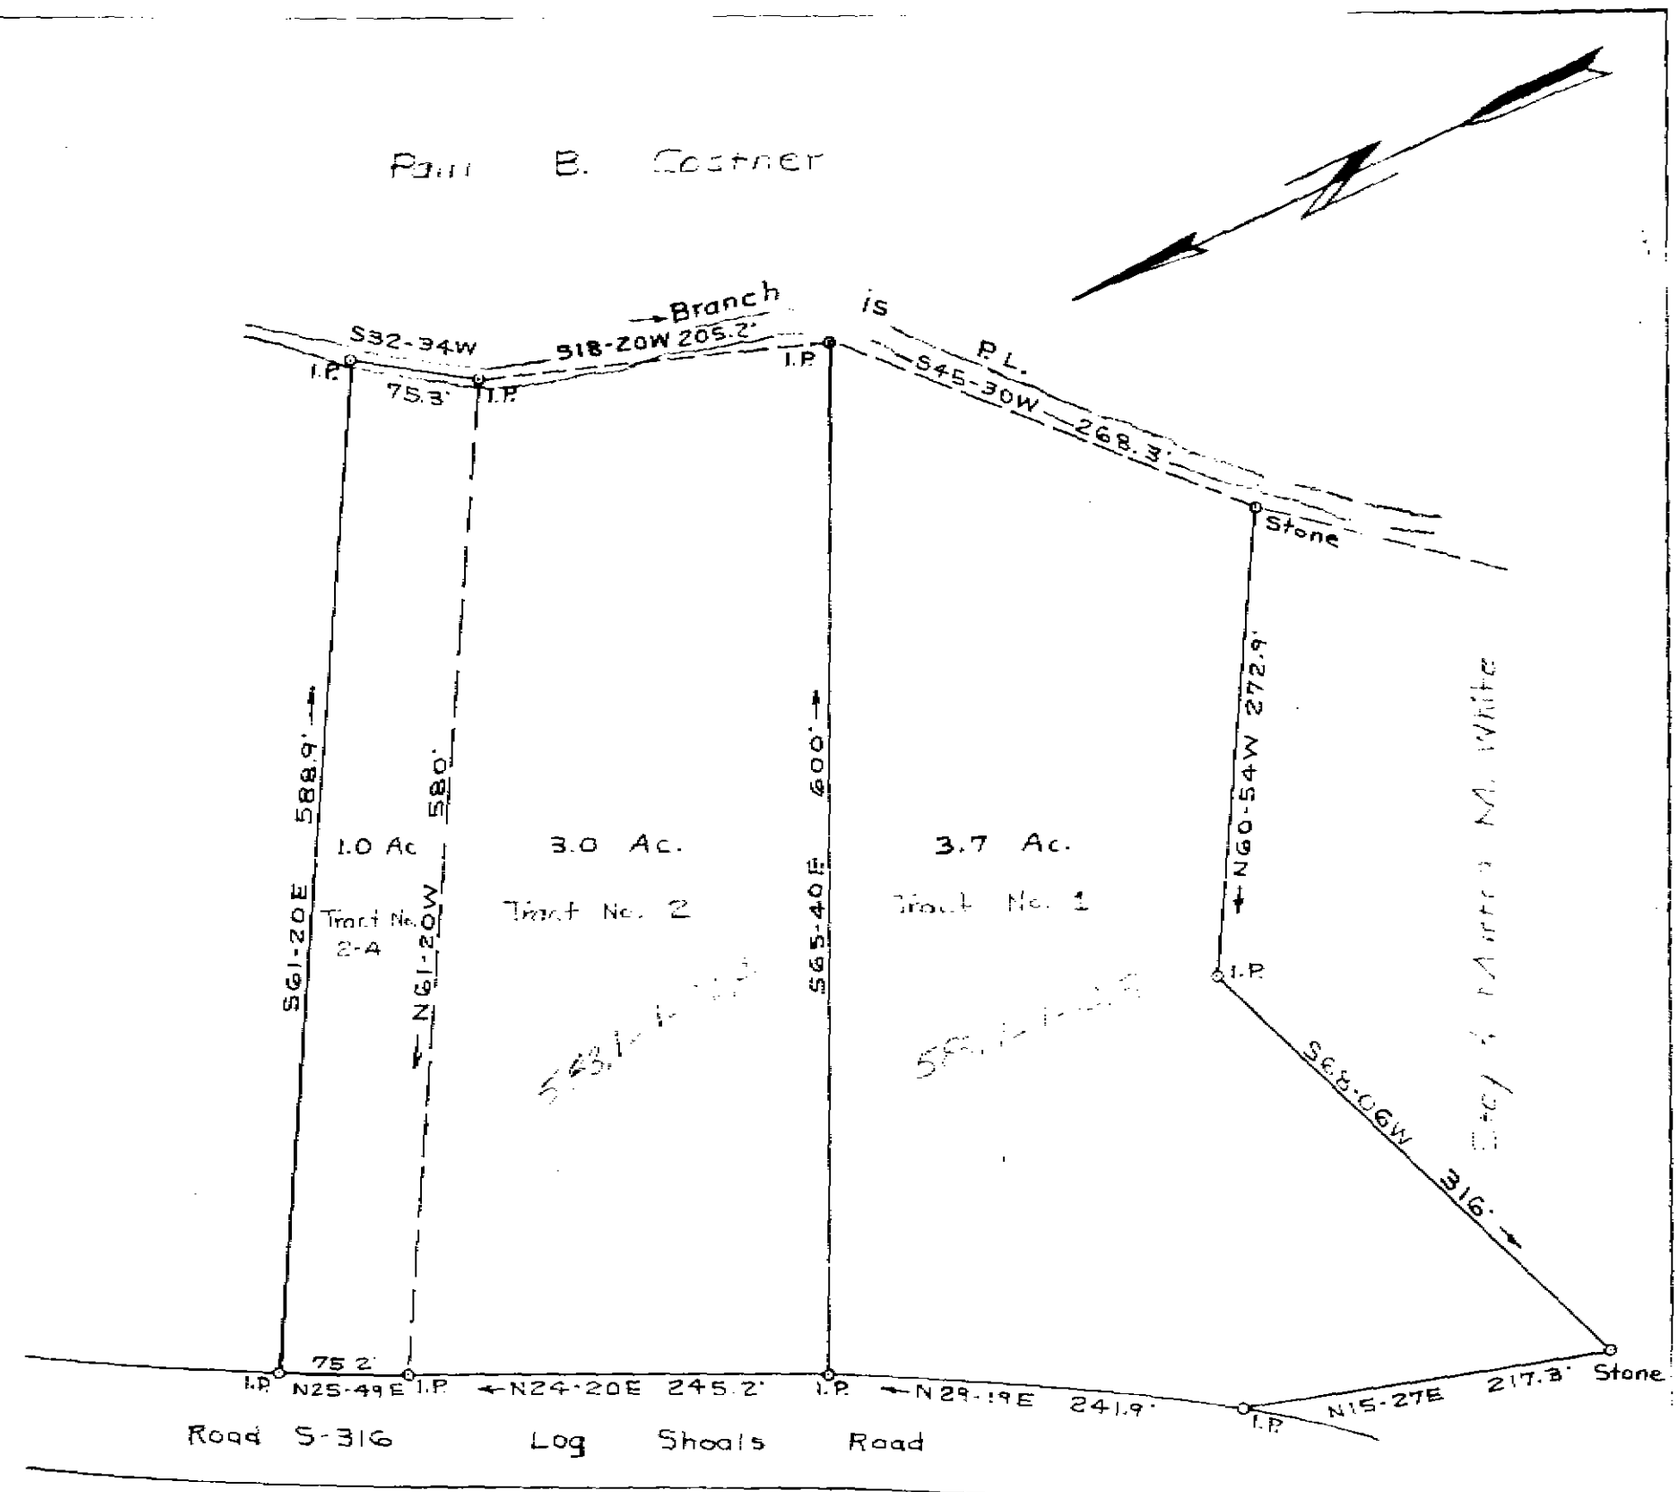

PLAT FOR
PAUL B. COSTNER SR.
GREENVILLE CO. S. C.

4 I-65

Scale 1" = 100' Jan. 30, 1971
T. H. Walker Jr. Reg. L.S. 3182
300 Maple Dr. Mauldin, S. C.

MAR 1 1971
20043

Ref. Plat of R.H. Boyd prop. dated 2-24-36 & Plat of Hallie Ivester prop. dated 1-27-44 by W. J. Riddle.

T. H. Walker Jr.

FILED
GREENVILLE CO. S. C.
MAR 1 2 25 PM '71
OLLIE FARNSWORTH
R.M.C.