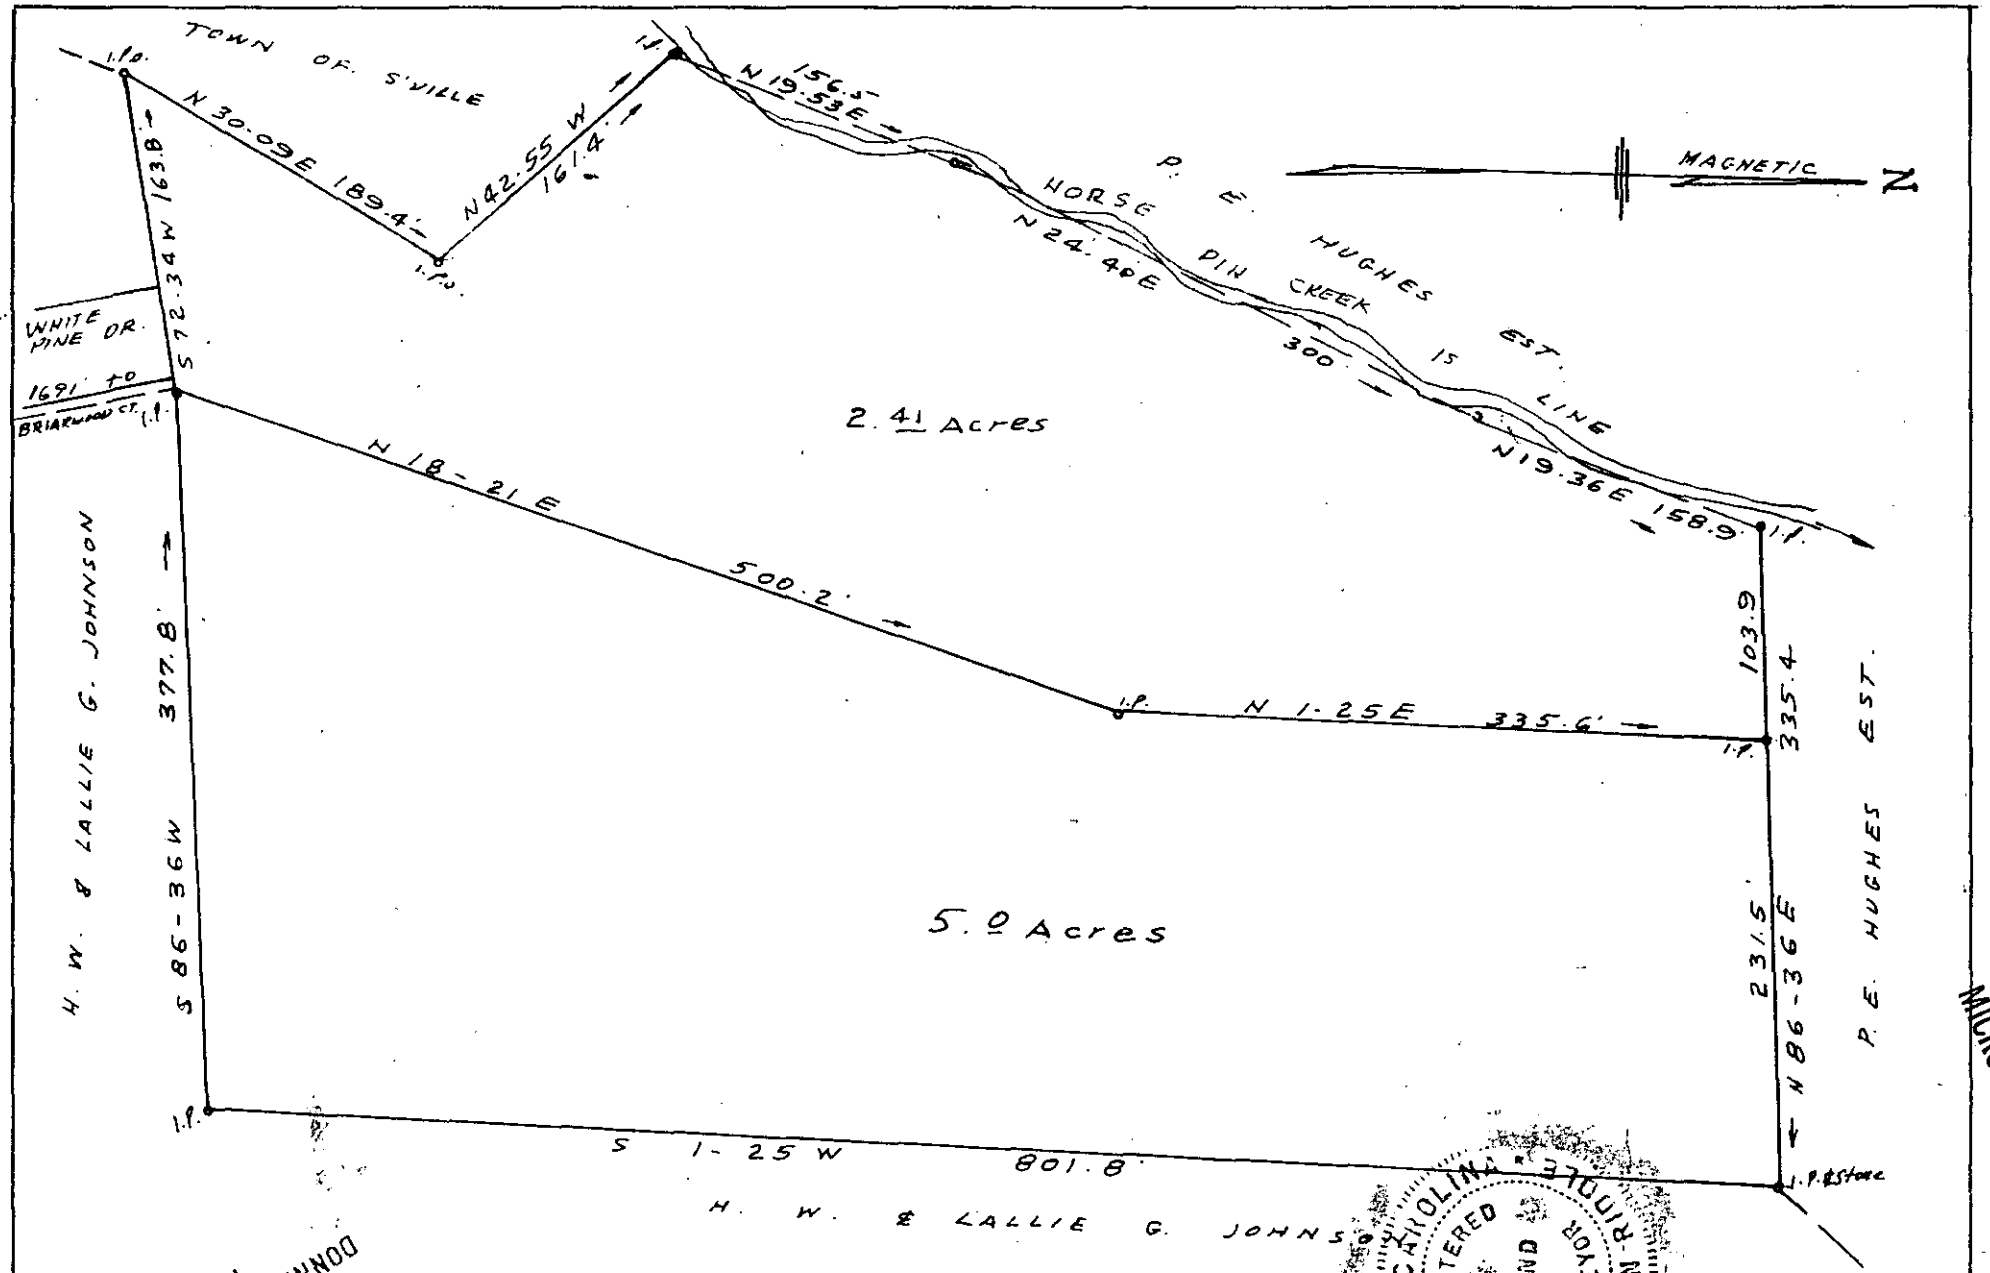
TOWN OF S'VILLE
N 30-09 E 189.4'
N 42.55 W 161.4'
156.5'
N 19.53 E
HORSE PIN CREEK IS LINE
P. E. HUGHES EST.
N 24.40 E
300
N 19.36 E 158.9'
MAGNETIC
N
WHITE PINE DR.
1691' TO BRIARWOOD CT.
S 72.34 W 163.8'
2.41 Acres
N 18-21 E
500.2'
N 1-25 E 335.6'
103.9
335.4
231.5'
N 86-36 E
P. E. HUGHES EST.
H. W. & LALLIE G. JOHNSON
377.8'
S 86-36 W
5.0 Acres
S 1-25 W 801.8'
H. W. & LALLIE G. JOHNSON
1.P.
1.P. & Stone
5C-149
PROPERTY OF
B. F. REENDES
NEAR SIMPSONVILLE S.C.
SCALE 1" = 100'
JAN. 13, 1973
C. O. RIDDLE, Reg. L.S. 1347
REGISTERED LAND SURVEYOR
NORTH CAROLINA
CLARK OLIN RIDDLE
14498
RECORDING FEE
PAID $ 1.00
FILED
DEC 3 4 12 PM '73
GREENVILLE CO. S.C.
DONNIE S. TANKERSLEY
R.M.C.
5C-149
DEC 3 1973
MICROFILM