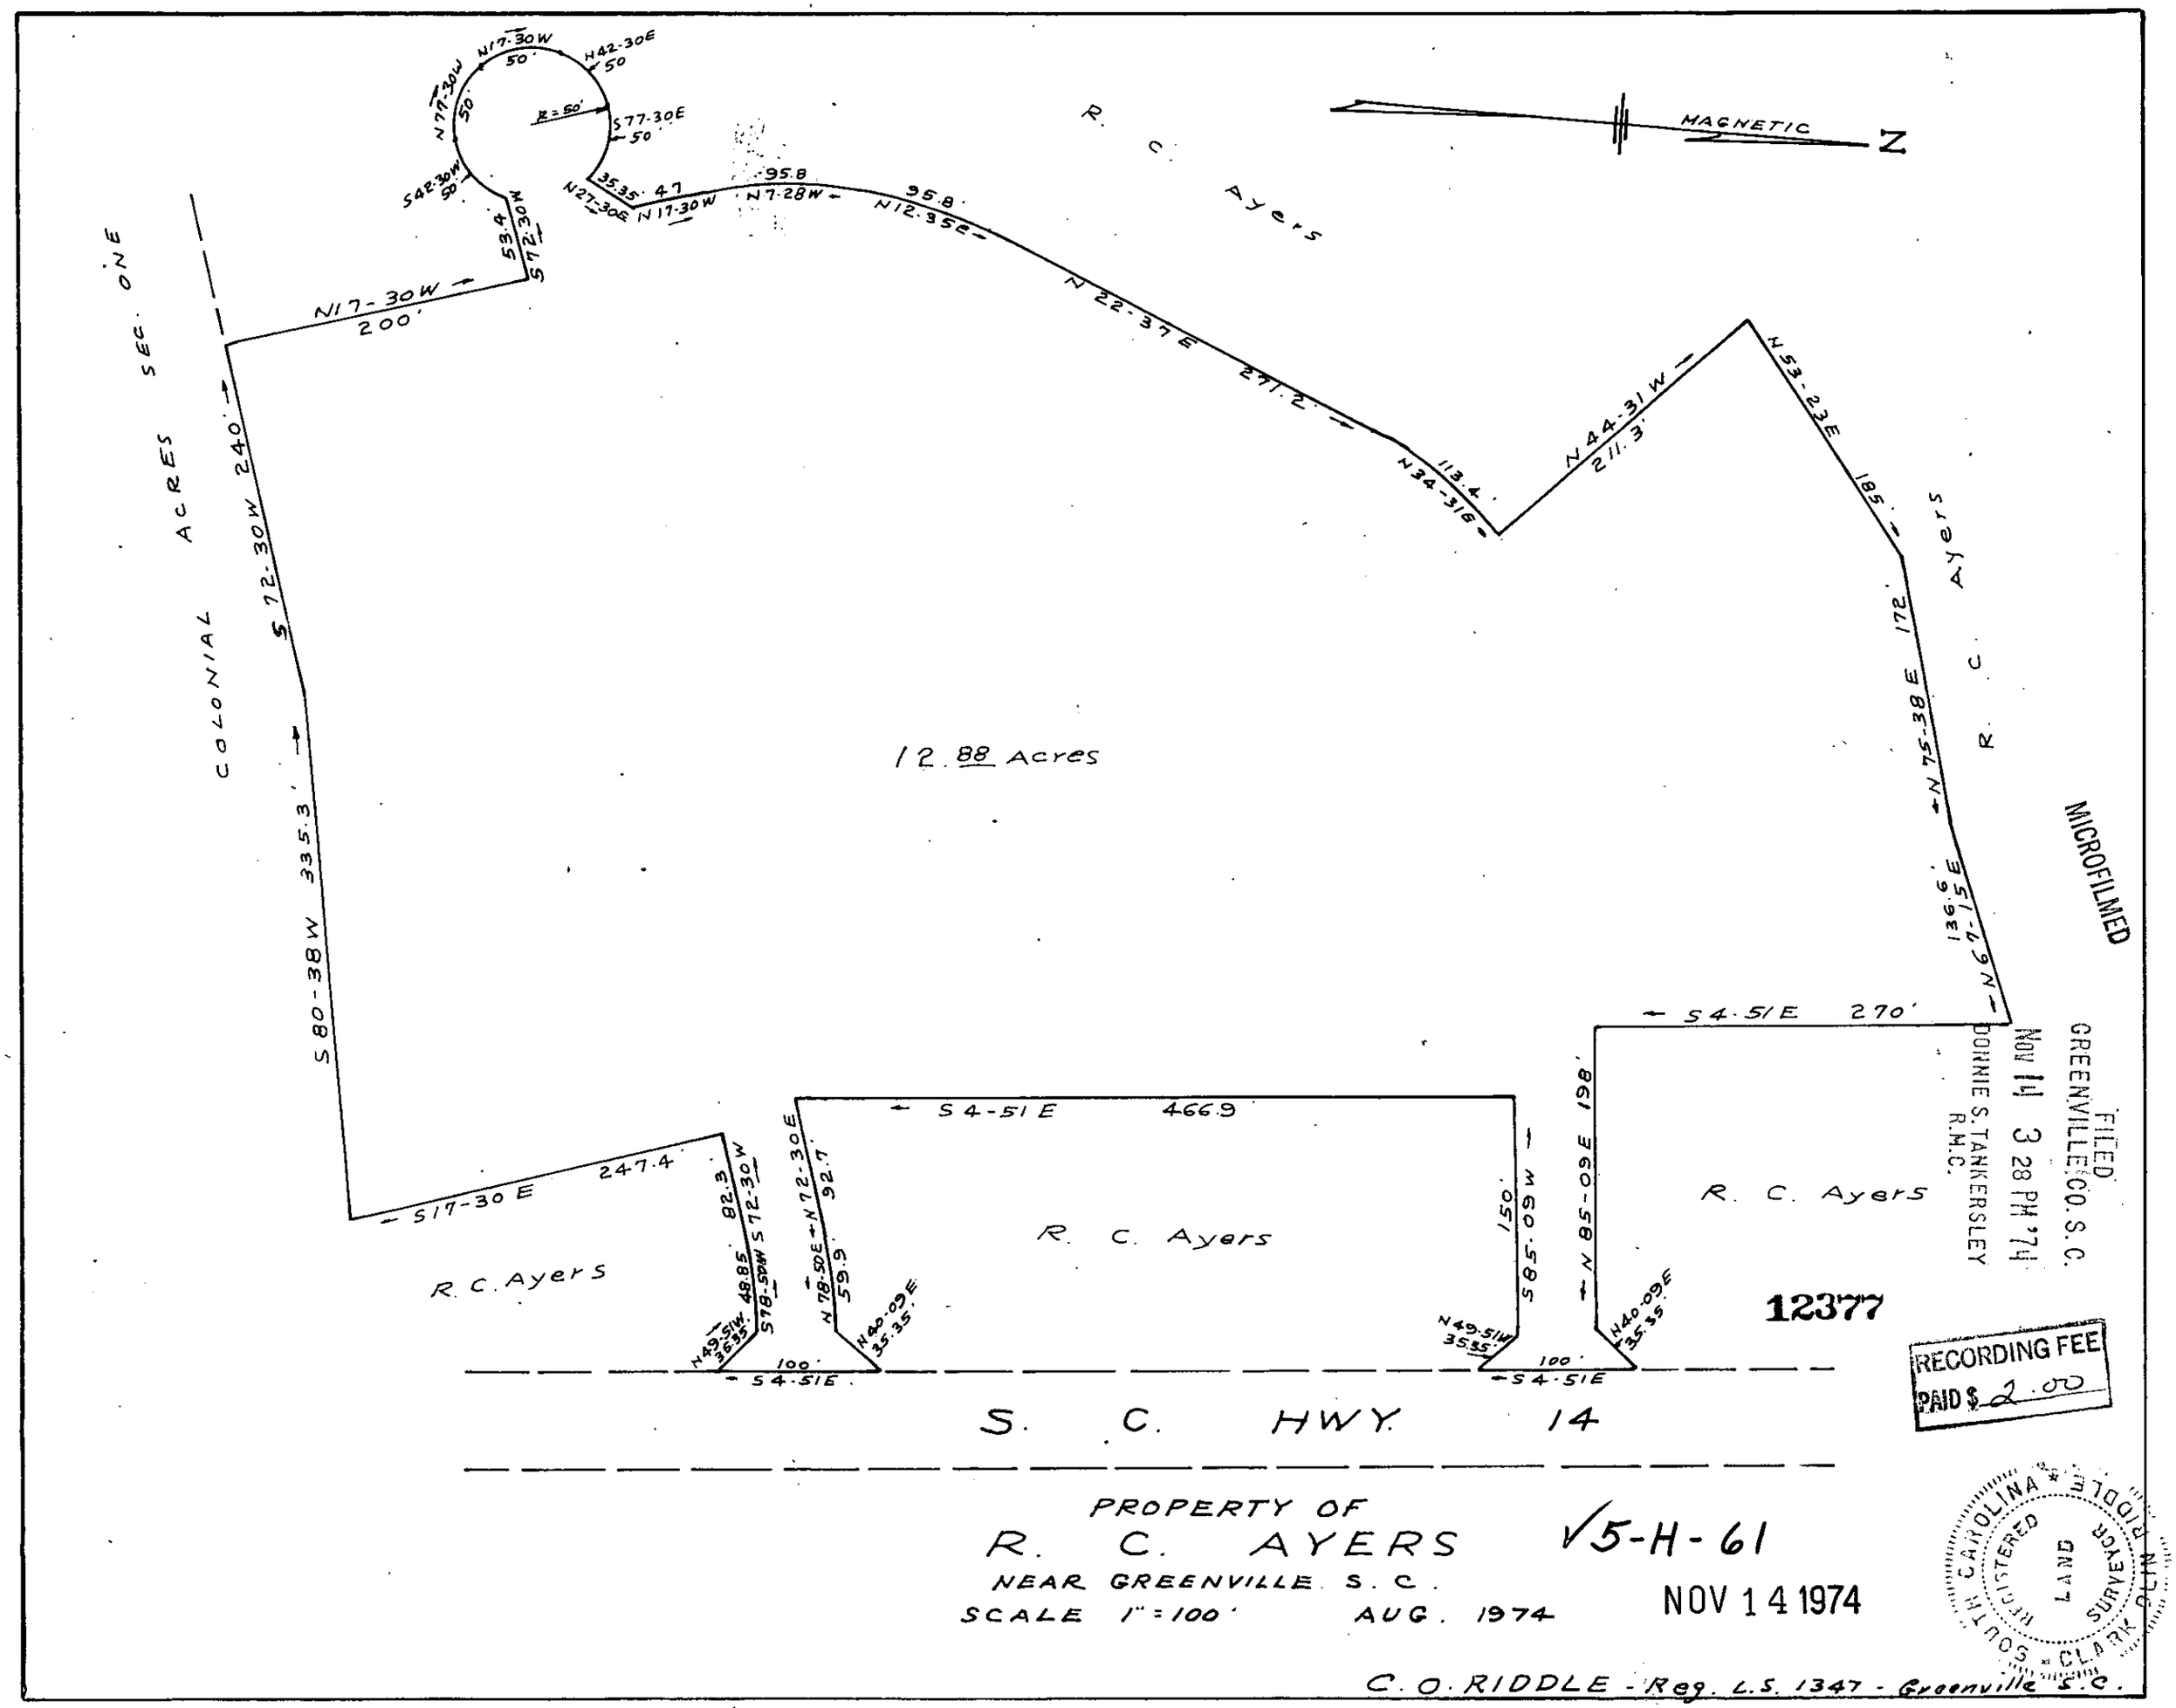
MAGNETIC
N
R. C. Ayers
N17-30W 50'
N42-30E 50'
N77-30W 50'
R=50'
S77-30E 50'
S42-30W 50'
35.35
N27-30E
N17-30W
95.8
N7-28W
95.8
N12-35E
N 22-37 E
271.2
113.4
N34-31E
N 44-31 W
211.3'
N53-23E
185'
172'
N75-38E
N67-15E 135.6'
S 54-51E 270'
N 85-09E 198'
N40-09E 35.35
S 60-09W 150'
S 54-51E 466.9
N 78-50E
N72-30E
92.7'
59.9
N40-09E 35.35
N49-51W 36.35
S78-50W
S72-30W
82.3
48.85
100'
S 54-51E
N49-51W 35.35
100'
S 54-51E
S17-30E 247.4
S 80-38W 335.3'
S 72-30W 240'
N17-30W 200'
S72-30W
53.4
SEC. ONE
ACRES
COLONIAL
12.88 Acres
R. C. Ayers
R. C. Ayers
R. C. Ayers
R. C. Ayers
S. C. HWY. 14
PROPERTY OF
R. C. AYERS
NEAR GREENVILLE S. C.
SCALE 1" = 100'
AUG. 1974
V5-H-61
NOV 14 1974
C. O. RIDDLE - Reg. L.S. 1347 - Greenville S.C.
MICROFILMED
FILED
GREENVILLE CO. S.C.
NOV 14 3 28 PM '74
DONNIE S. TANKERSLEY
R.M.C.
12377
RECORDING FEE
PAID $ 2.00
SOUTH CAROLINA REGISTERED LAND SURVEYOR
CLARK RIDDLE