EL-64 LOOK FOR 2

(2)

MICROFILMED

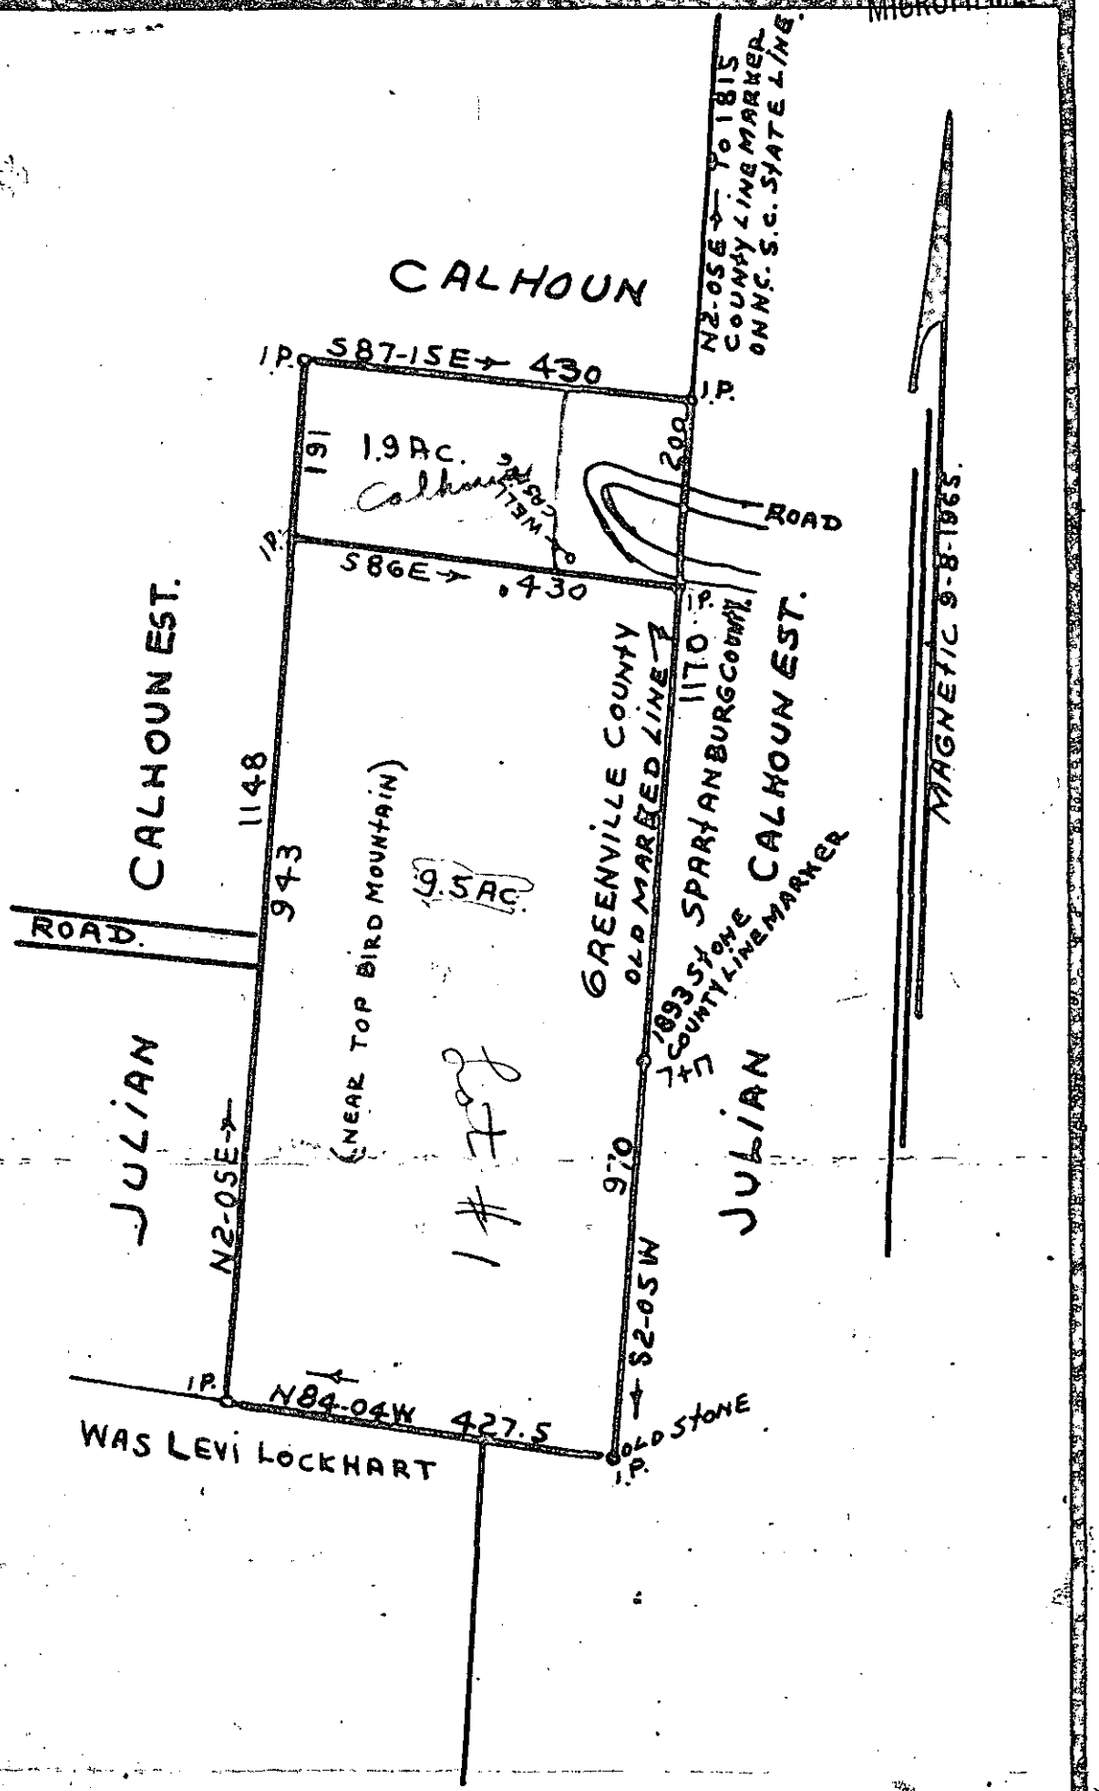

FILED
GREENVILLE CO. S. C.
SEP 23 3 57 PM '71
DONNIE S. TANKERSLEY
R.M.C.

LAND SURVEY FOR

JULIAN CALHOUN EST: G'VILLE. CO. S.C.

PLAT REF. BY W.N. Willis FOR JULIAN CALHOUN 5-10-1948
ALSO PLAT BK. 2 PG. 365 PTG. CO. R.M.C. ALSO PLAT BK. 5 PG. 121
9-8-1965. 1" = 200. LOCATION ABOUT 1 MI. S. OF TRYON, N.C.
J. Q. BRUCE: REG. SURVEYOR, S.C. NO. 667
REVISED 9-14-1966

5 I - 41

7939

RECORDING FEE
PAID $ 1.00

8500 or 5 mi