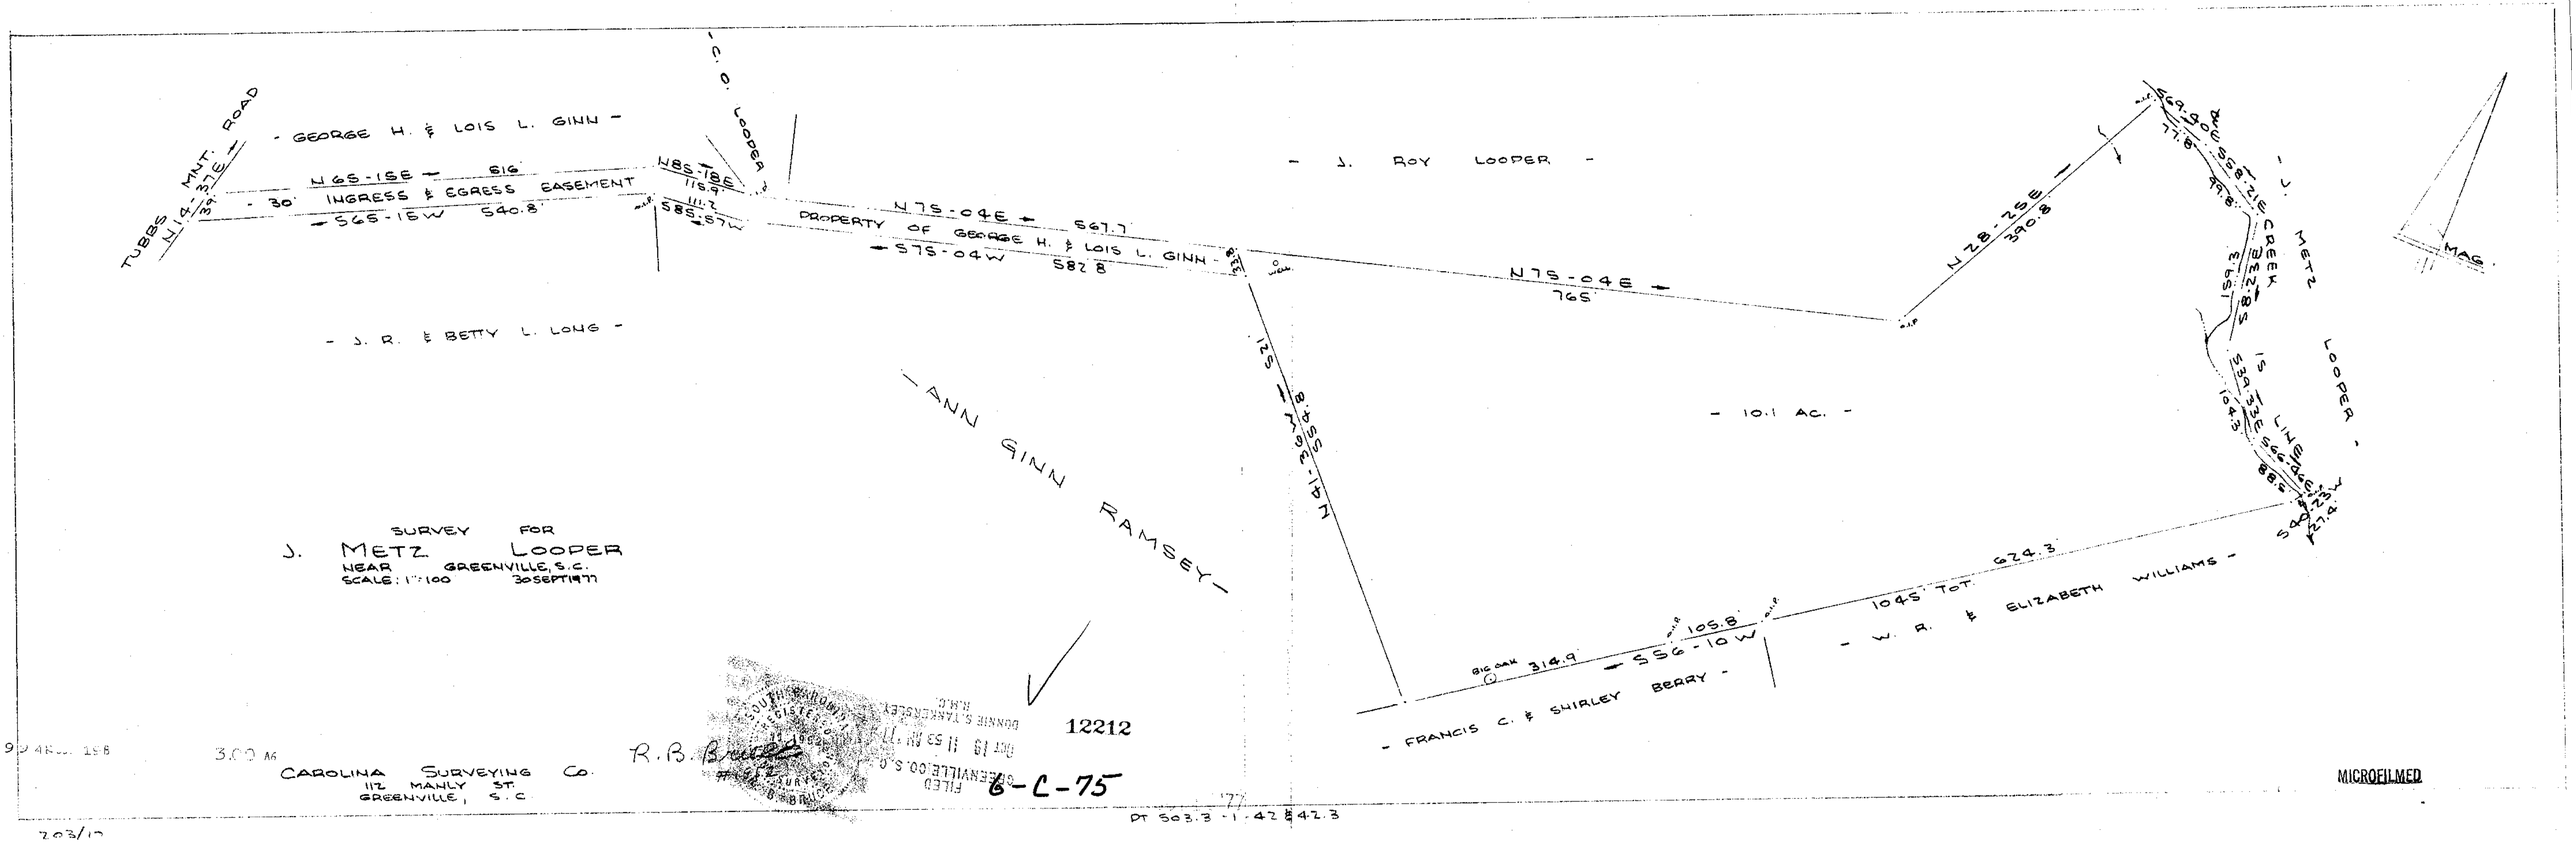
TUBBS MNT. ROAD
N14-37E
- GEORGE H. & LOIS L. GINN -
N65-15E 616'
30' INGRESS & EGRESS EASEMENT
S65-15W 540.8'
N85-18E 115.9'
S85-57W 111.7'
C. O. LOOPER
N75-04E 567.7'
S75-04W 582.8'
PROPERTY OF GEORGE H. & LOIS L. GINN
- J. ROY LOOPER -
N75-04E 765'
N28-25E 390.8'
S69-30E 77.8'
S58-21E 49.8'
S8-23E 159.3'
S39-32E 104.5'
S66-45E 88.5'
S49-23W 27.4'
J. METZ LOOPER
CREEK
LINE
MAG.
- J. R. & BETTY L. LONG -
ANN GINN RAMSEY
S14-39E 1125.8'
- 10.1 AC. -
SURVEY FOR
J. METZ LOOPER
NEAR GREENVILLE, S.C.
SCALE: 1" = 100 30 SEPT 1977
BIG OAK
314.9
S56-10W 105.8'
1045' TOT. 624.3'
- W. R. & ELIZABETH WILLIAMS -
- FRANCIS C. & SHIRLEY BERRY -
12212
6-C-75
CAROLINA SURVEYING CO.
112 MANLY ST.
GREENVILLE, S.C.
R.B. Bruce
PT 503.3 - 1.42 & 42.3
MICROFILMED