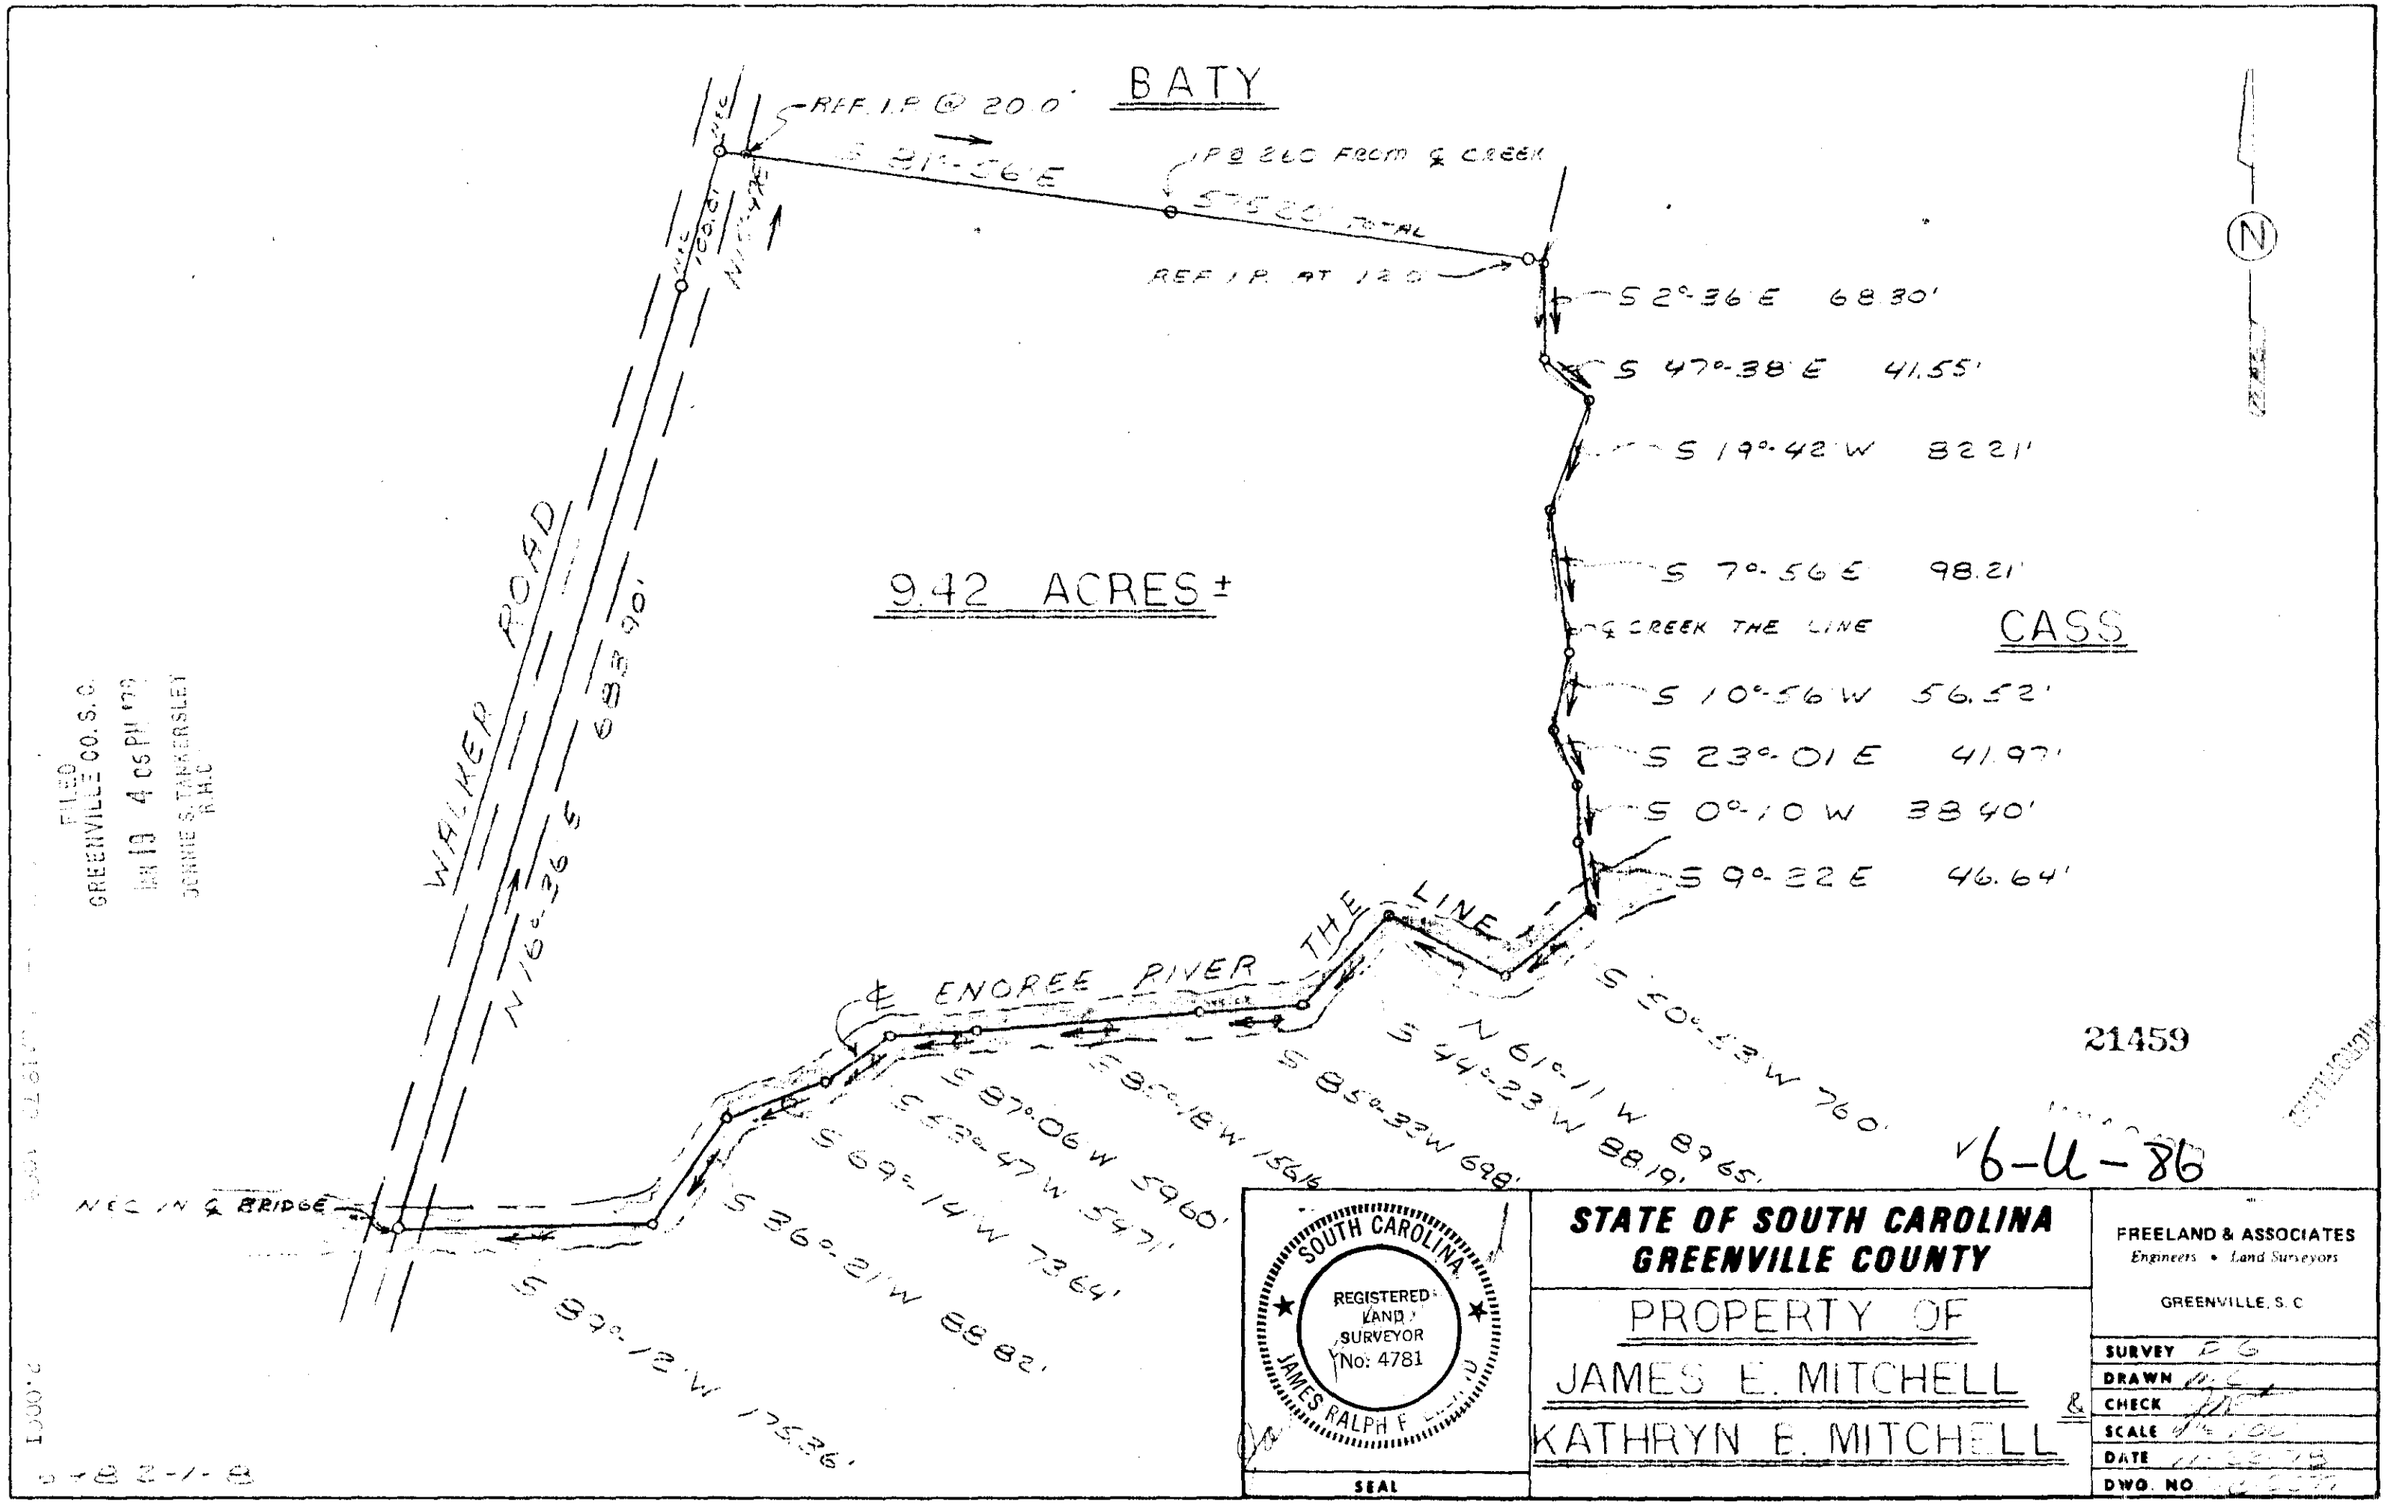
BATY
REF. I.P. @ 20.0'
S 21°-56' E
I.P. @ 260 FROM ℄ CREEK
S 75° 20' TOTAL
REF. I.P. AT 14.0'
S 2°-36' E 68.30'
S 47°-38' E 41.55'
S 19°-42' W 82.21'
S 7°-56' E 98.21'
℄ CREEK THE LINE
CASS
S 10°-56' W 56.52'
S 23°-01' E 41.97'
S 0°-10' W 38.40'
S 9°-32' E 46.64'
9.42 ACRES ±
WALKER ROAD
N 16°-36' E
S 83° 90'
℄ ENOREE RIVER THE LINE
N.E.C. IN ℄ BRIDGE
S 50°-43' W 760'
N 61°-11' W 89.65'
S 44°-23' W 88.19'
S 85°-33' W 698'
S 87°-06' W 59.60'
S 43°-47' W 54.71'
S 69°-14' W 73.64'
S 86°-21' W 68.82'
S 87°-12' W 175.36'
N
21459
6-11-86
FILED
GREENVILLE CO. S.C.
4 OCT 1986
JOHNNIE S. TANKERSLEY
R.H.C.
SOUTH CAROLINA
REGISTERED LAND SURVEYOR
No: 4781
JAMES RALPH F
SEAL
STATE OF SOUTH CAROLINA
GREENVILLE COUNTY
PROPERTY OF
JAMES E. MITCHELL
&
KATHRYN E. MITCHELL
FREELAND & ASSOCIATES
Engineers • Land Surveyors
GREENVILLE, S.C.
SURVEY
DRAWN
CHECK
SCALE
DATE
DWG. NO