AF 9425A

MICROFILMED

FILED
GREENVILLE CO. S. C.
MAY 2 11 43 AM '79
DONNIE S. TANKERSLEY
R.M.C.

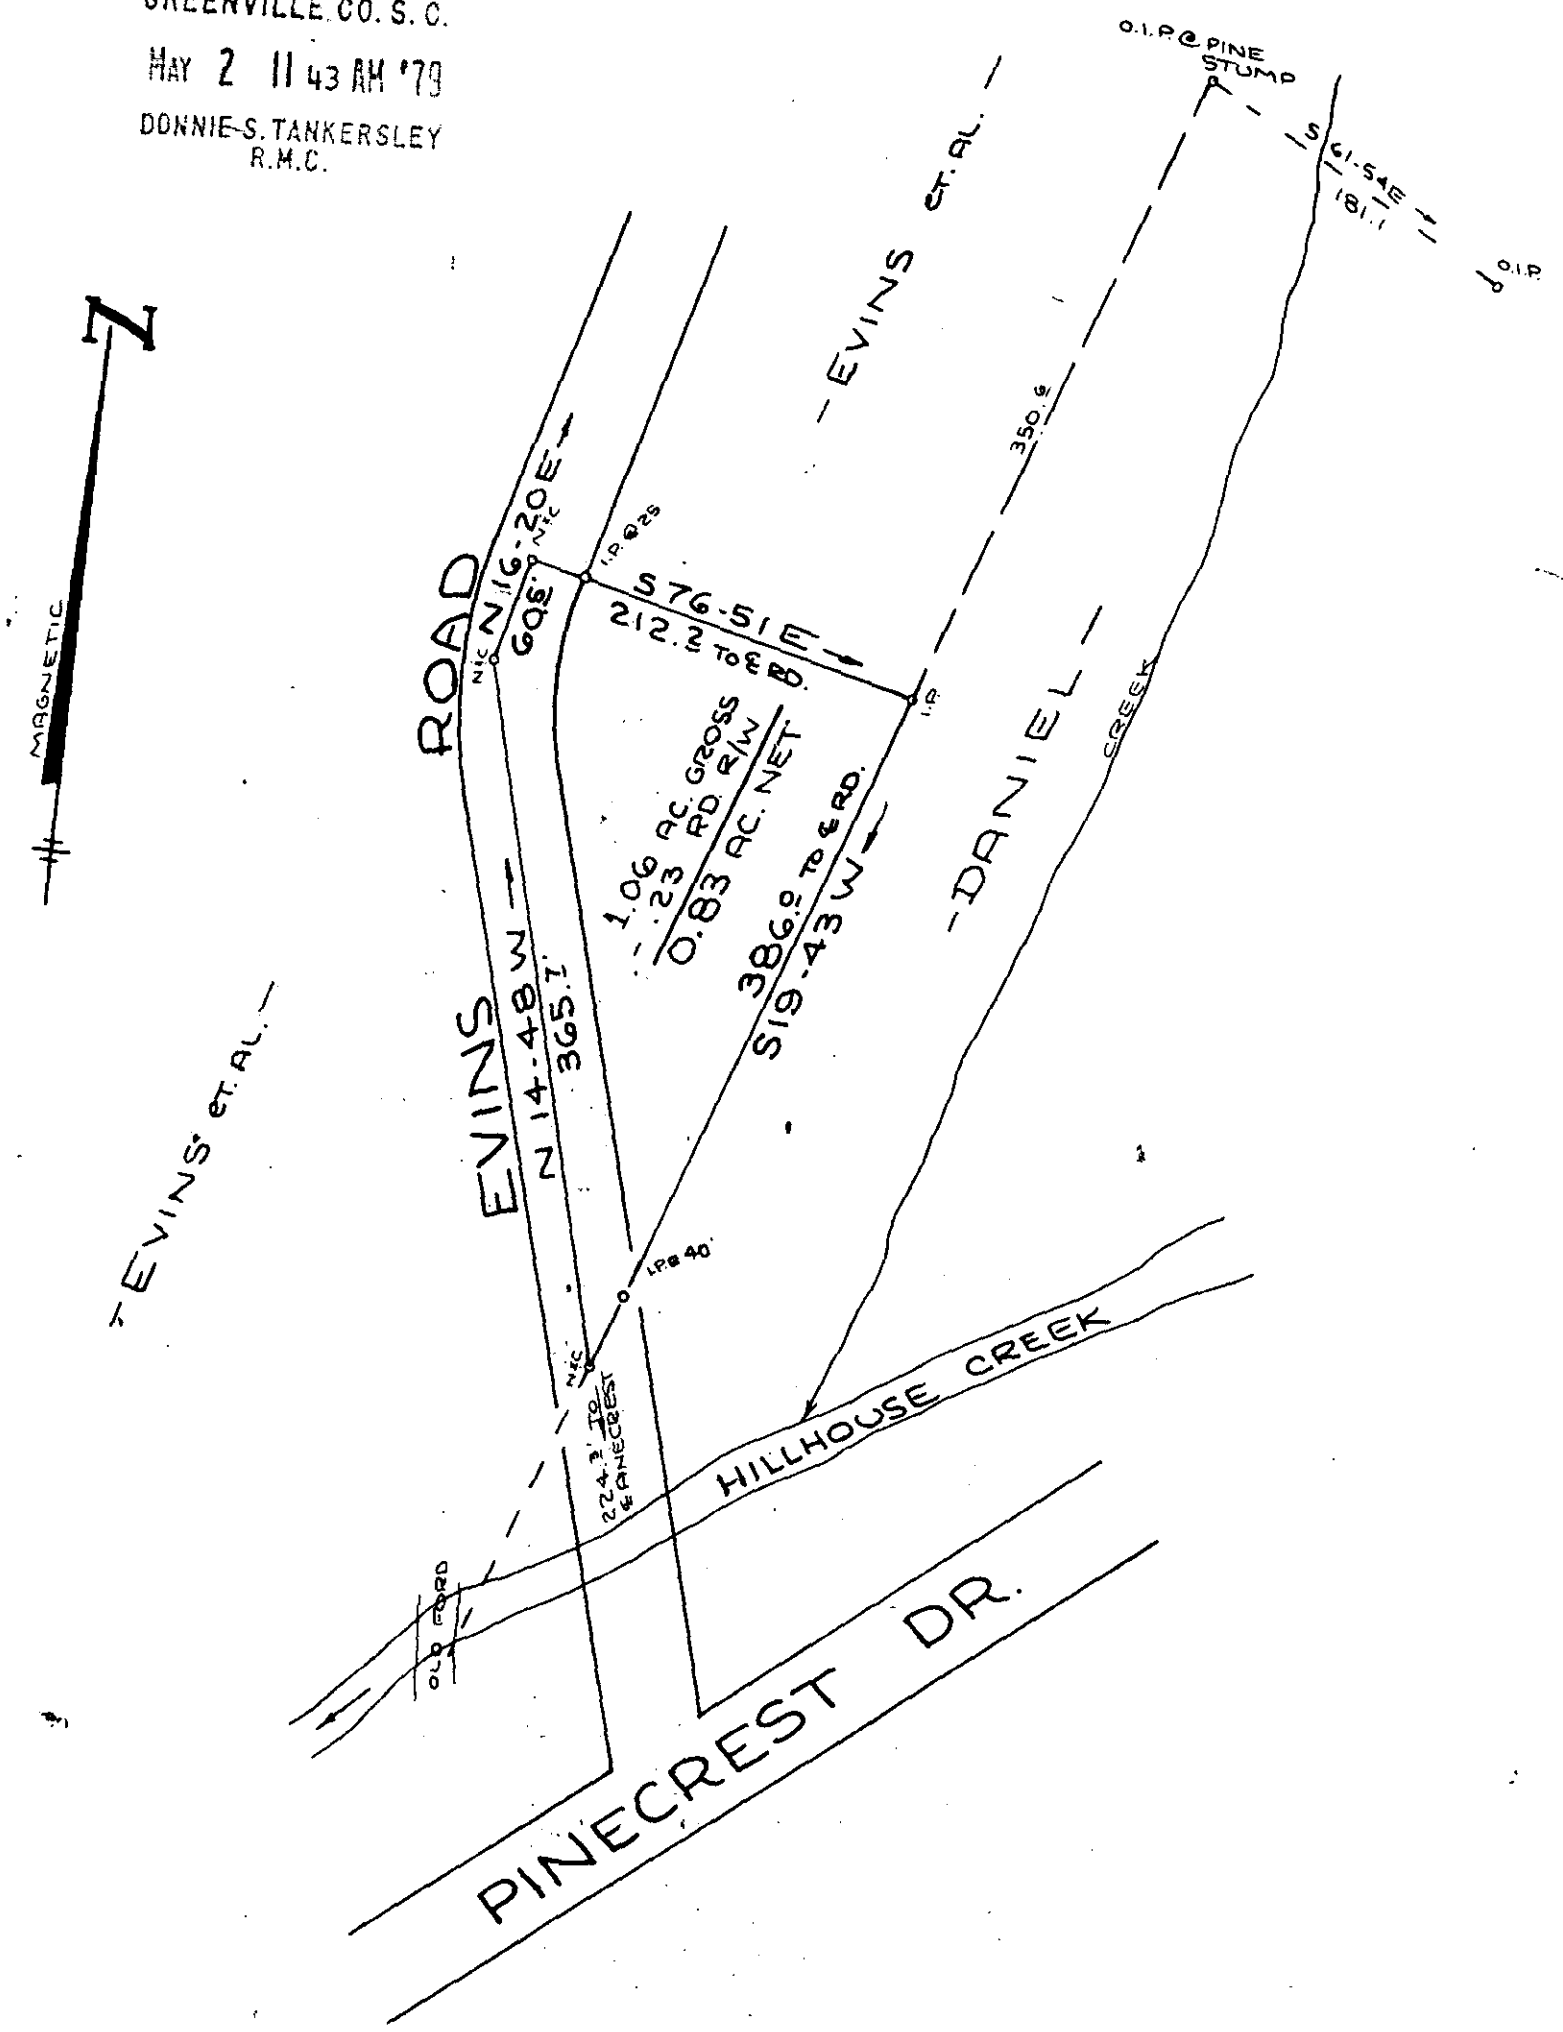

SURVEY FOR
DREUGH R. EVINS
LOWELL H. TANKERSLEY
TRUSTEES
NEAR TRAVELERS REST GREENVILLE CO.
SOUTH CAROLINA
APRIL 20 1979

✓7-A-58

MAY 2 1979

31930

Ruth R. Daniel

SCALE: 1" = 100

100 50 0 100 200 300

WRW

W. R. WILLIAMS, JR.
ENGINEER / SURVEYOR
P. E. & L. S. No. 3979
15 S. MAIN STREET
TRAVELERS REST, S. C.
29690

"I hereby certify that the ratio of precision of the field survey is 1/8000(+) as shown hereon and the area was determined by D M D method of area calculation."

W. R. Williams Jr. 2946 P. E. & L. S. No.

487-1-PT. 13

2 MY 79 947

2.00CI