H-42

FILED
GREENVILLE CO. S. C.
DEC 17 10 58 AM '79
DONNIE S. TANKERSLEY
R.M.C.

MICROFILMED
MICROFILMED

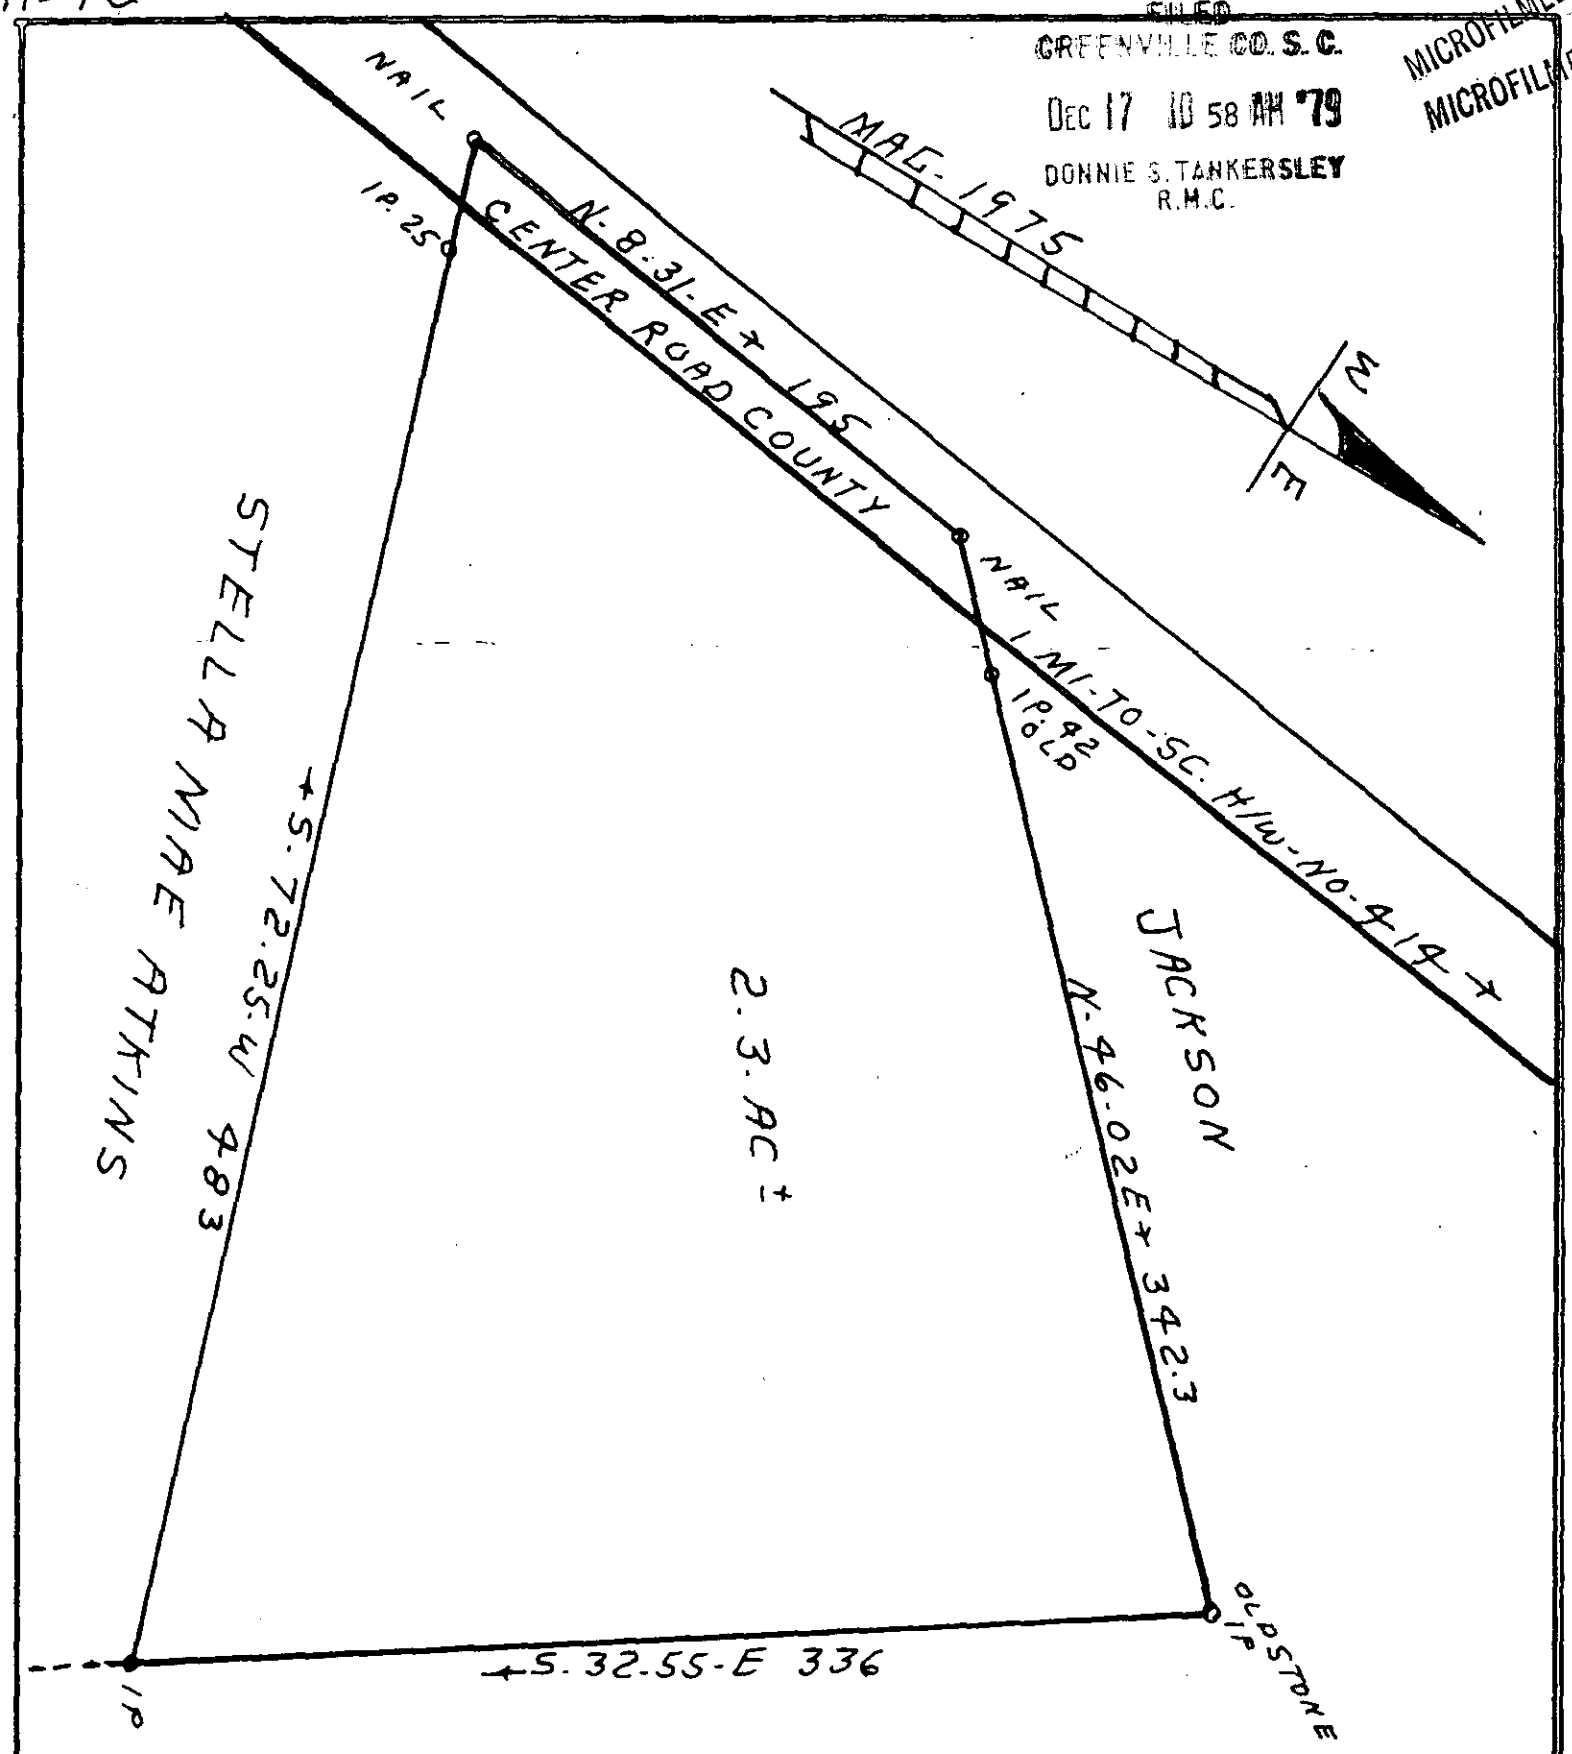

JOHN CENTER EST.

75-92

19807

PROPERTY OF
STELLA MAE-ATKINS
GREENVILLE CO. S.C.
2-MI- W- OF EBENEZER CHURCH
SEE-VOL-258-PG-12
SCALE 1" = 60' — 5-14-1975
CAROLINA SURVEYING CO.
112 MANLY ST. GREENVILLE, S.C.
R. B. Bruce #1952

SOUTH CAROLINA
REGISTERED
NO. 1952
LAND SURVEYOR
R. B. BRUCE

GCTO ------2 DE17 79 306 3.00CI