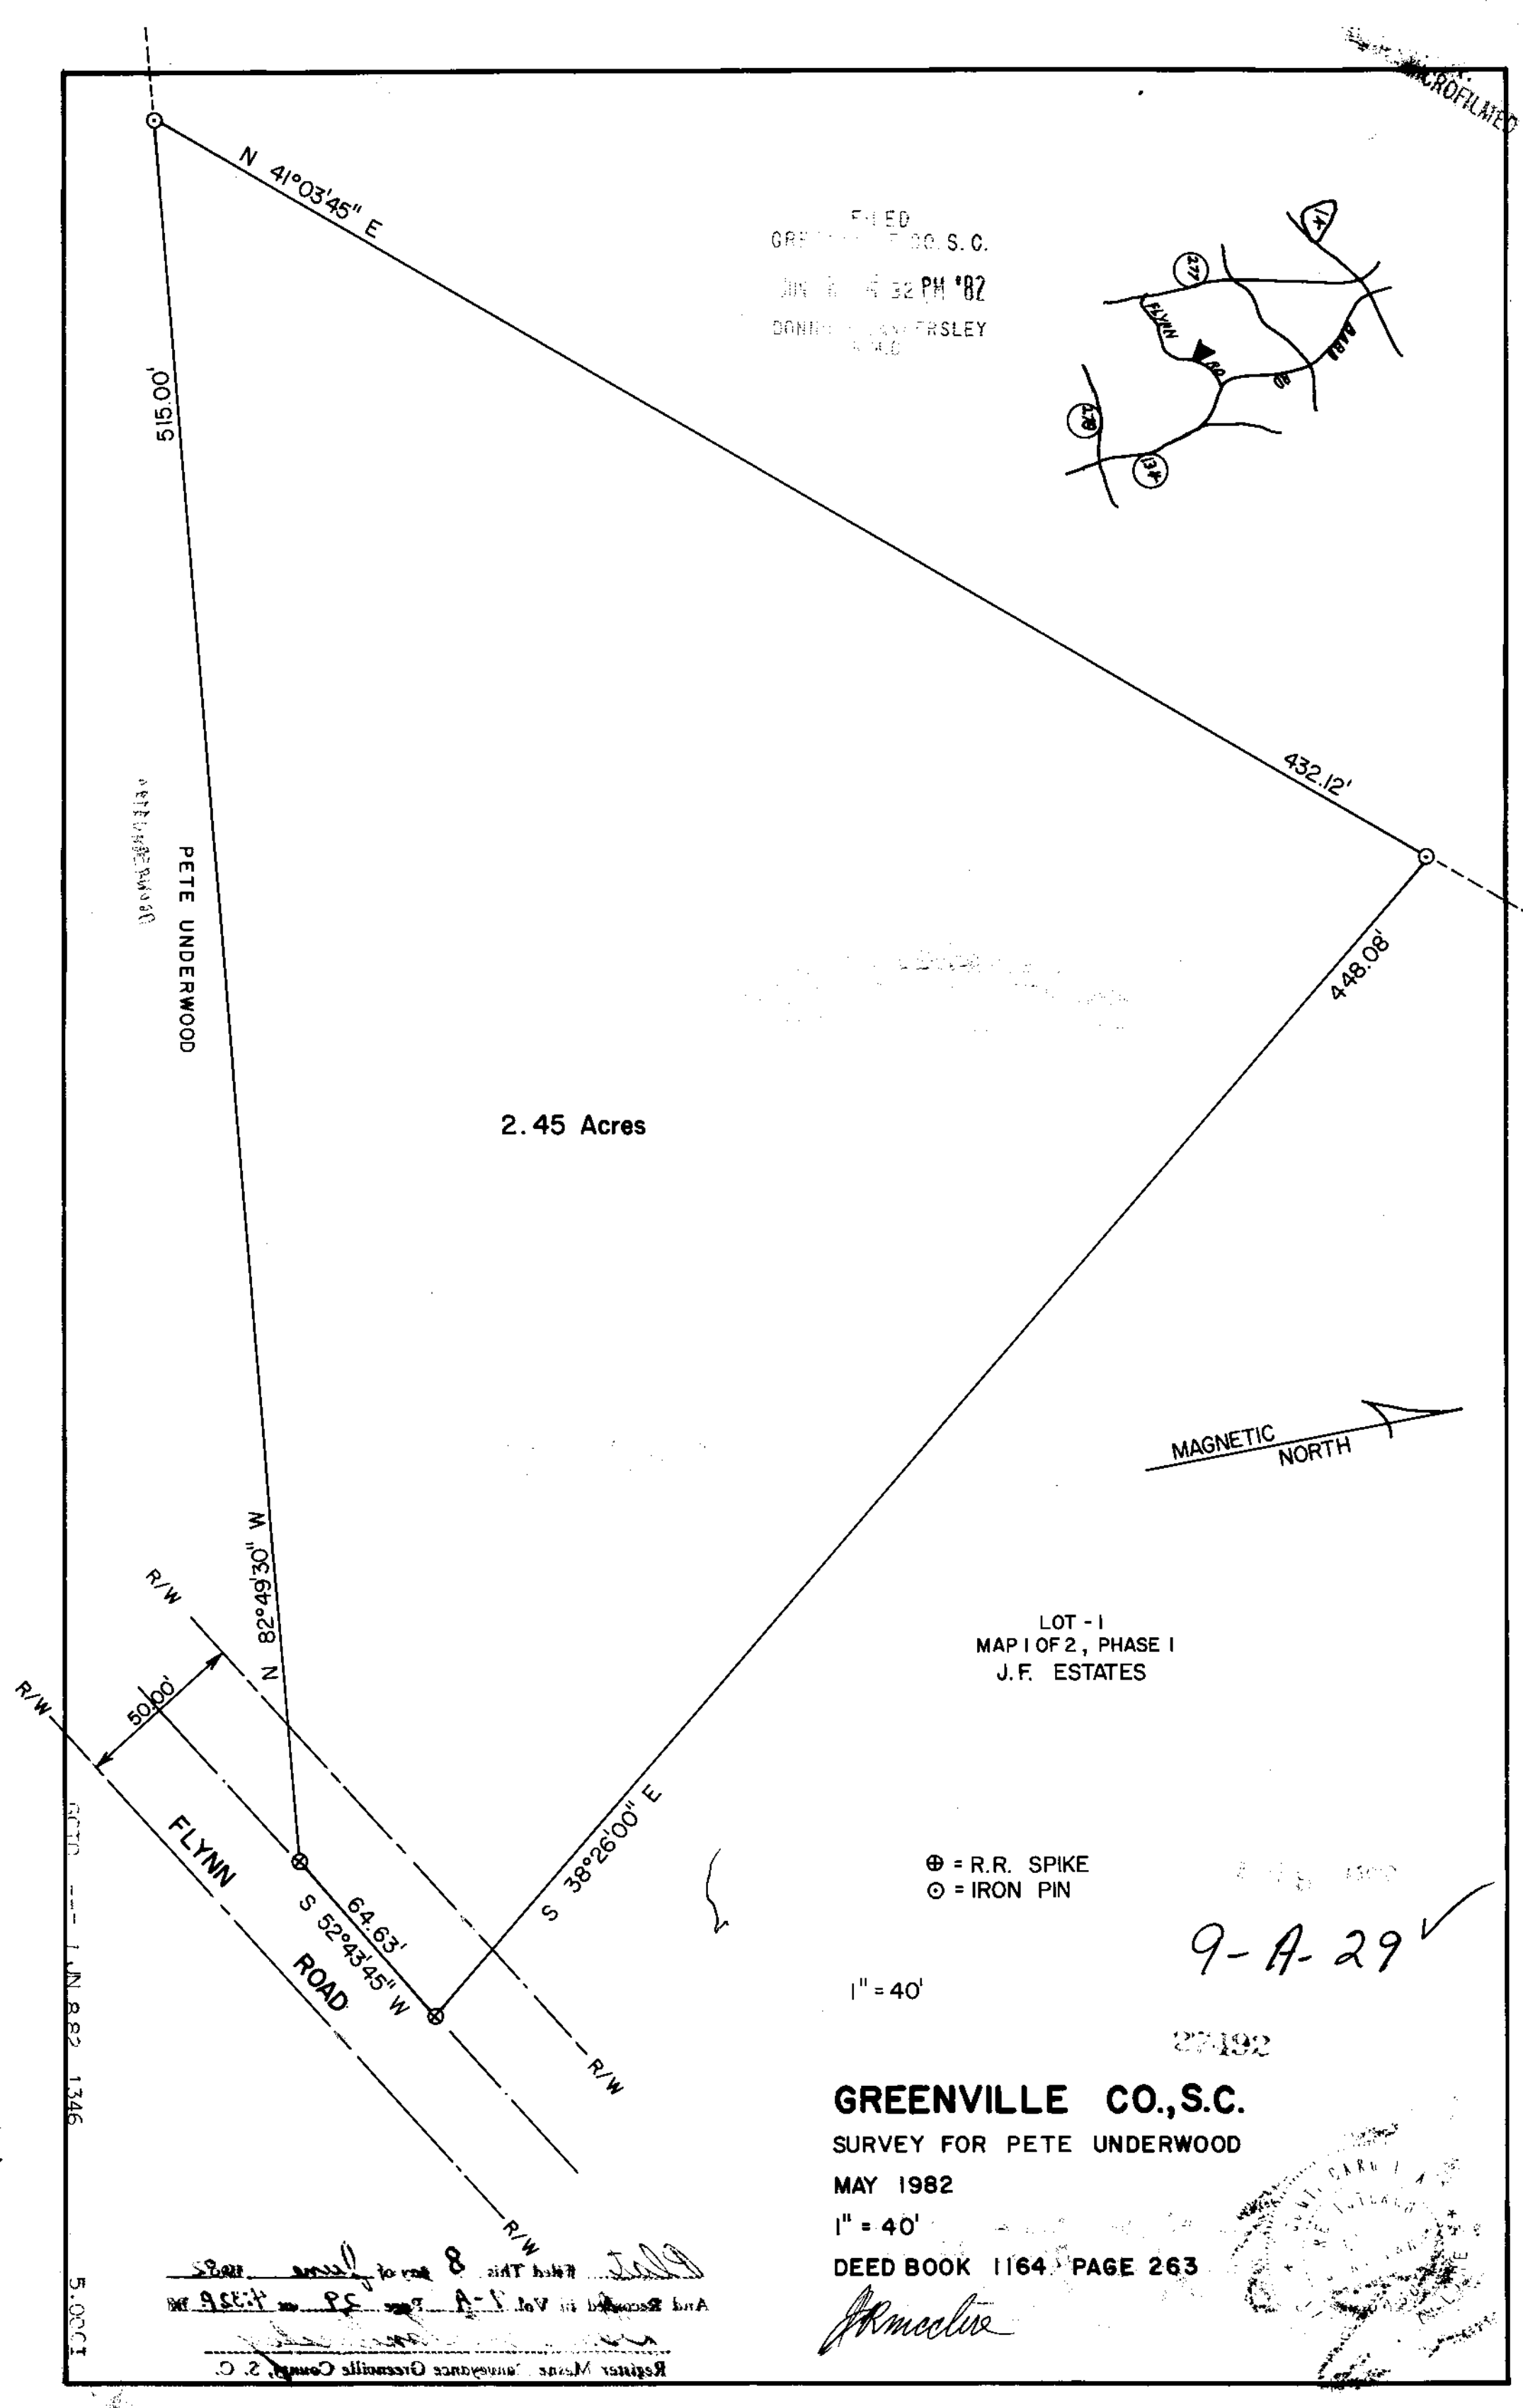
N 41°03'45" E
515.00'
432.12'
448.08'
PETE UNDERWOOD
2.45 Acres
N 82°49'30" W
R/W
50.00'
FLYNN
ROAD
S 52°43'45" W
64.63'
S 38°26'00" E
R/W
R/W
R/W
MAGNETIC NORTH
LOT - 1
MAP 1 OF 2, PHASE 1
J.F. ESTATES
⊕ = R.R. SPIKE
⊙ = IRON PIN
1" = 40'
GREENVILLE CO., S.C.
SURVEY FOR PETE UNDERWOOD
MAY 1982
1" = 40'
DEED BOOK 1164 PAGE 263
FILED
GREENVILLE CO. S.C.
JUN 8 4 32 PM '82
DONNIE S. TANKERSLEY
R.M.C.
MICROFILMED
9-A-29
27-192