AF 230519

MICROFILMED

FILED
GREENVILLE CO. S.C
APR 8 4 16 PM '83
DONNIE S. TANKERSLEY
R.M.C.

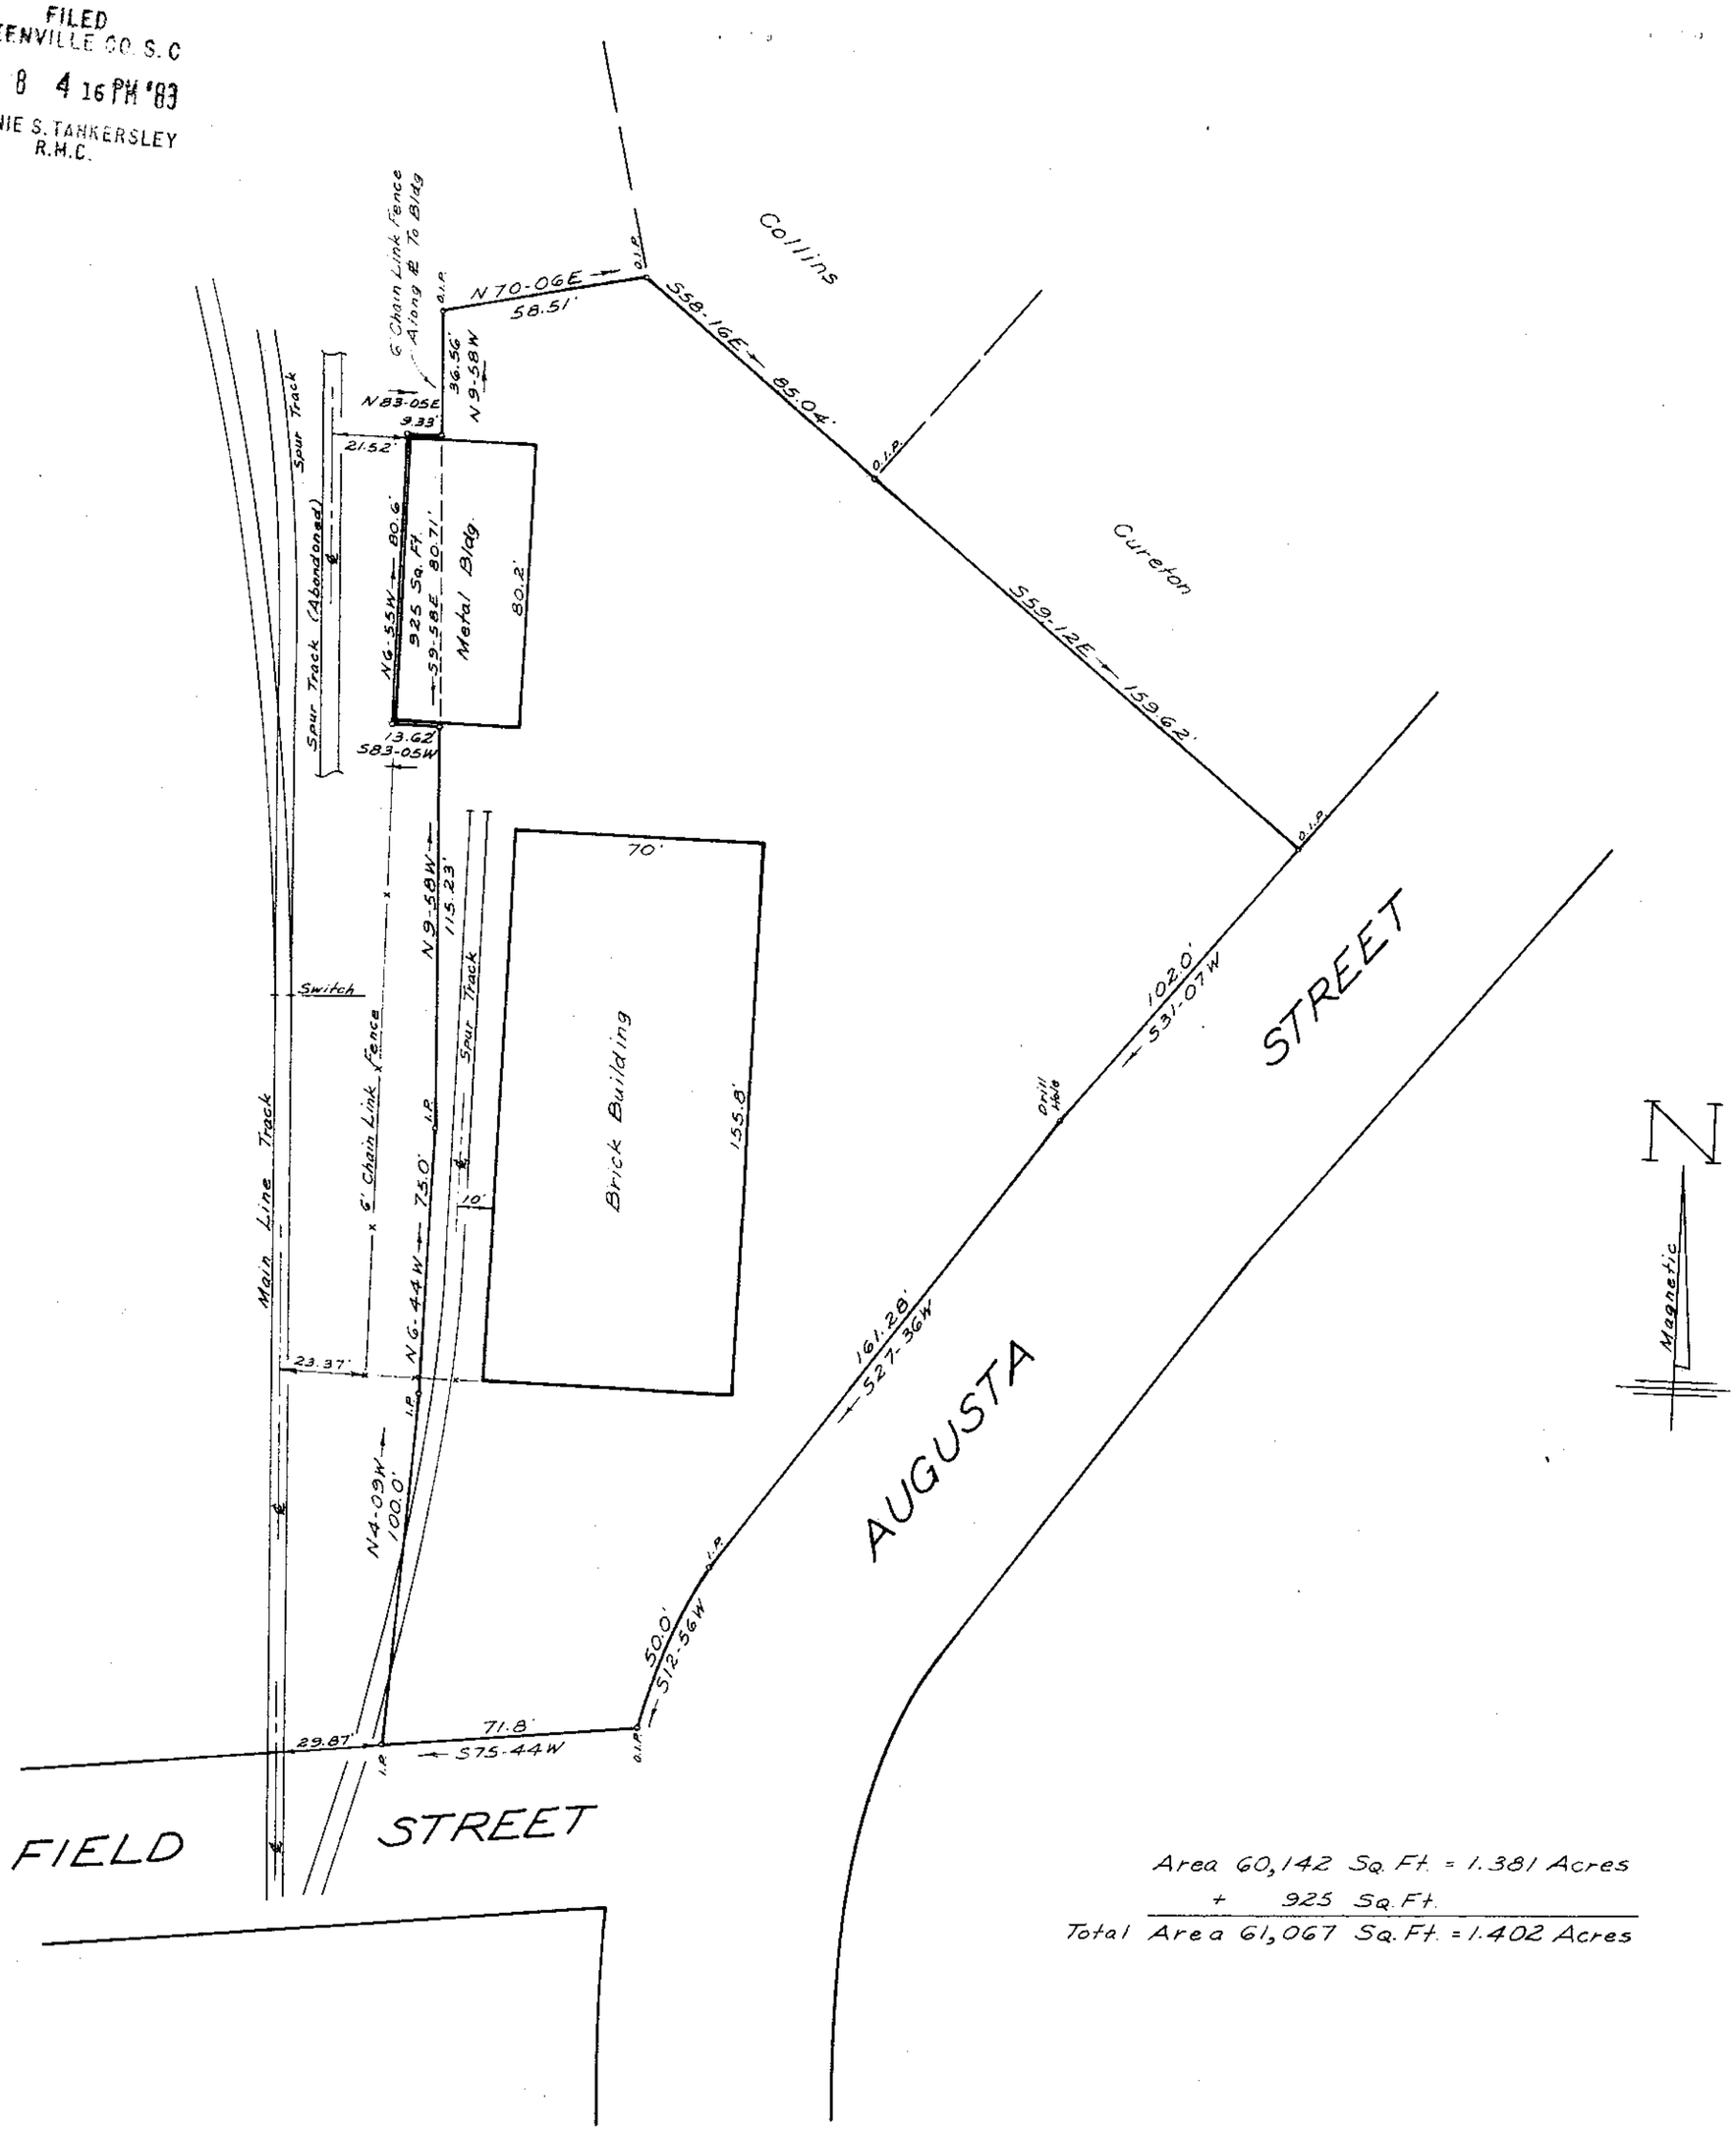

Area 60,142 Sq. Ft. = 1.381 Acres
+ 925 Sq. Ft.
Total Area 61,067 Sq. Ft. = 1.402 Acres

APR 8 1983

SURVEY FOR

GREENVILLE TRANSIT AUTHORITY

26145

GREENVILLE, S. C.

9-5-98

JAN., 1983

Revised Feb., 1983 - Added 925 Sq. Ft.

W. R. WILLIAMS, JR.
ENGR./SURVEYOR, Inc.
P. E. & L. S. No. 3979
15 S. MAIN STREET
TRAVELERS REST, S. C.
29690

SCALE: 1" = 40'

40' 20' 0 40' 80' 120'

88-1-13.1

"I hereby certify that the ratio of precision of the field survey is 1/6800+ as shown hereon and the area was determined by D M D method of area calculation."

W. R. Williams Jr. P. E. & L. S. No. 3979

5021