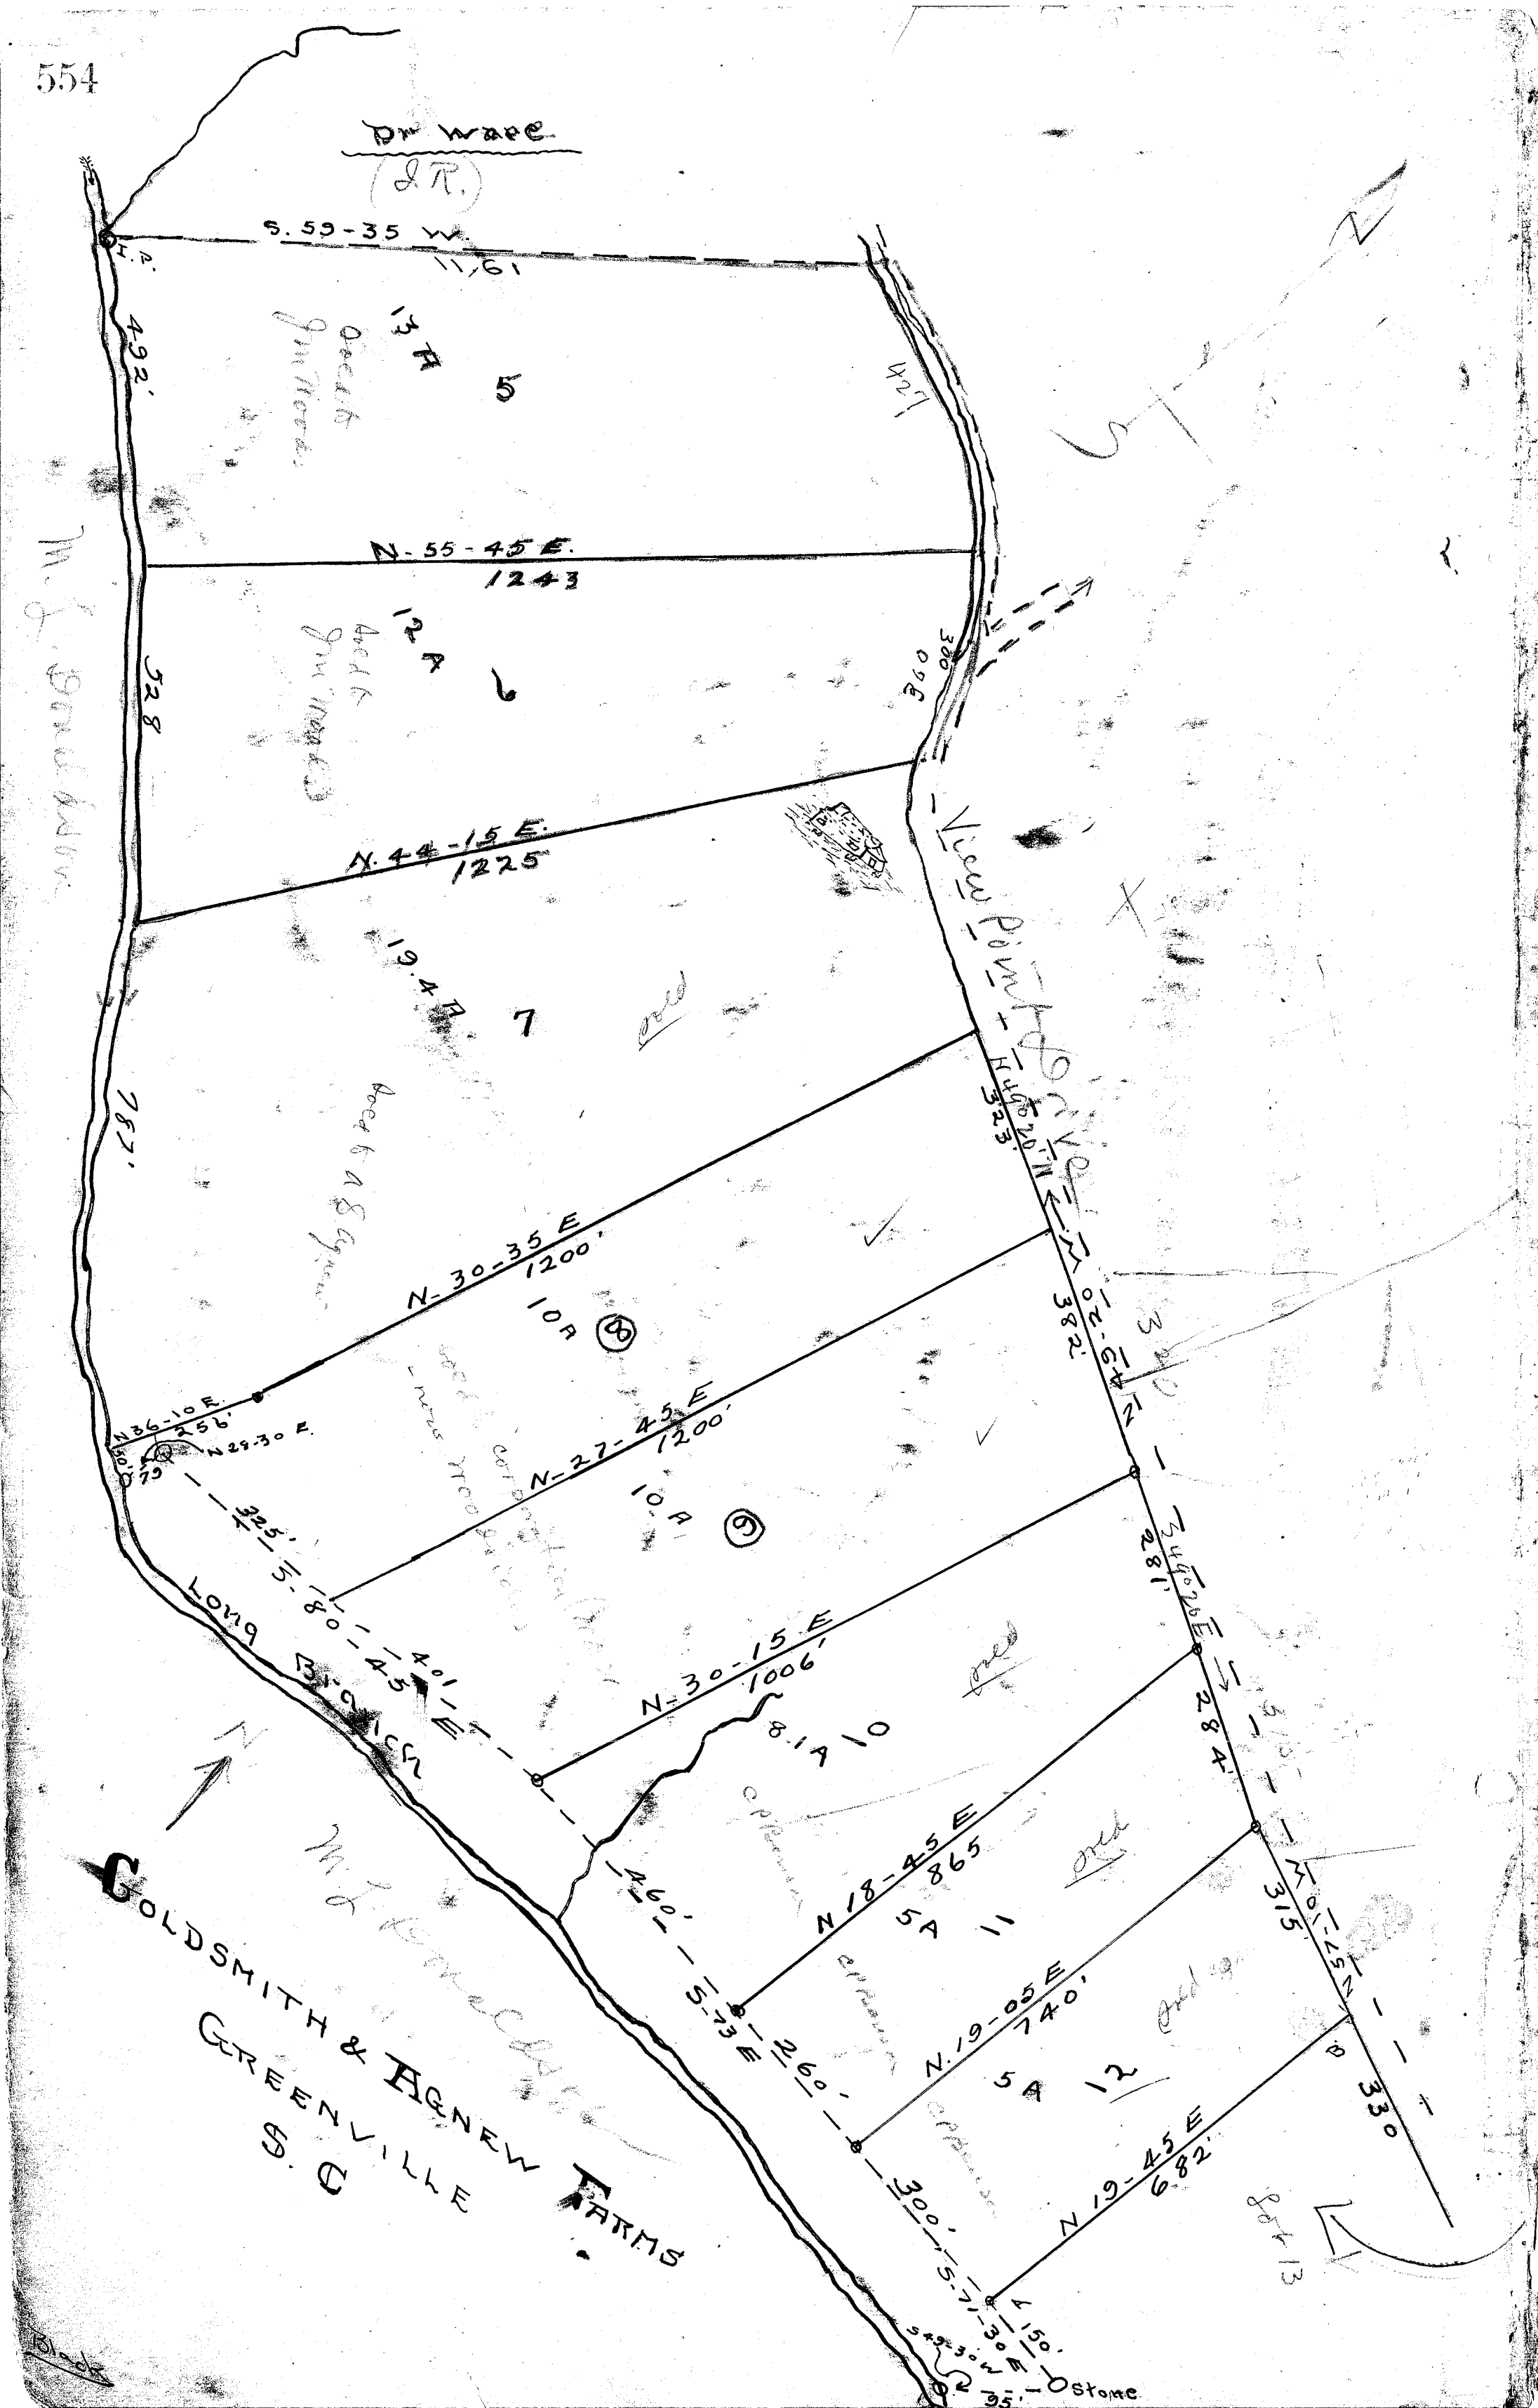
Dr Wape
(L.T.)
S. 59-35 W.
11,61
H. S.
492.
3 H 5
Pine Wood
Pasture
427
N. 55-45 E.
1243
328
2 A 6
Pine Wood
Pasture
300
N. 44-15 E.
1225
19.4 A 7
Old Road
787.
Power Line
N. 30-35 E.
1200
10 A 8
N 36-10 E.
256'
N 28-30 E.
50.
79
325.
N. 27-45 E.
1200'
10 A 9
382.
N. 80-45 E.
Long Branch
N. 30-15 E.
1006'
8.1 A 10
460.
S. 73 E.
260.
N 18-45 E
865
5 A 11
N. 19-05 E
740'
5 A 12
N 19-45 E
682.
300.
S. 71-30 E.
1150.
S 42-30 W.
95.
Stone
284.
315'
330
Part 13
GOLDSMITH & AGNEW FARMS
GREENVILLE
S. C.
Blocks