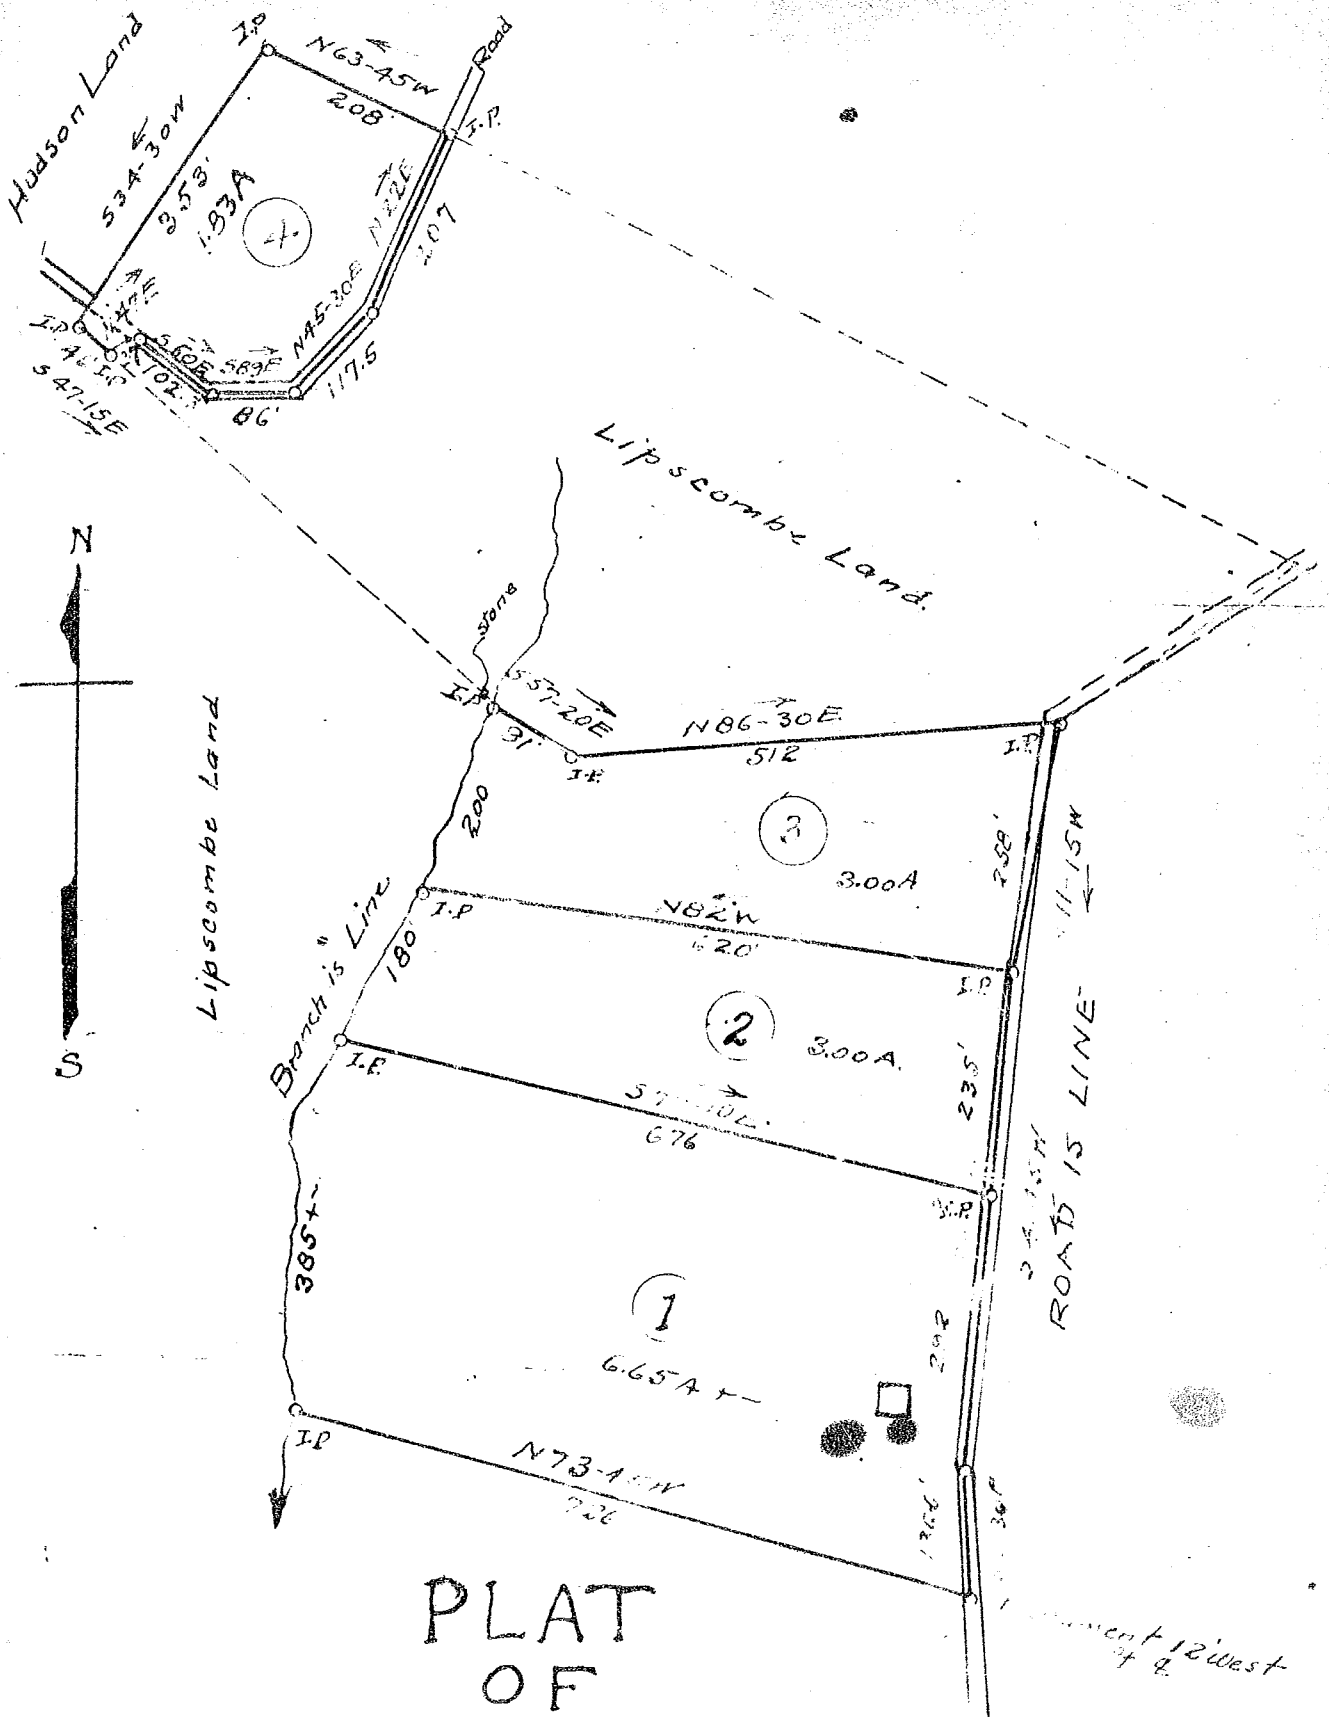
Hudson Land
I.P
N63-45W
208'
Road
I.P.
S34-30W
353'
1.83A
1
N22E
207
I.P
S47-15E
S60E
S89E
N45-30E
102'
86'
117.5
Lipscombe Land
N
S
Stone
I.P
S57-20E
31'
N86-30E
512
I.P
Lipscombe Land
200
3
3.00A
258'
I.P
N82W
180'
120'
I.P
Branch is Line
2
3.00A.
I.P
S7-30E
676
235'
I.P
11-15W
ROAD 15 LINE
385+-
1
6.65A+-
208'
I.P
N73-45W
226'
PLAT
OF
JAMES E. SNYDER
LAND
GREENVILLE COUNTY. S.C.
Surveyed May-1936
Scale 1"=200'
PALMER & NEVES, Engrs.