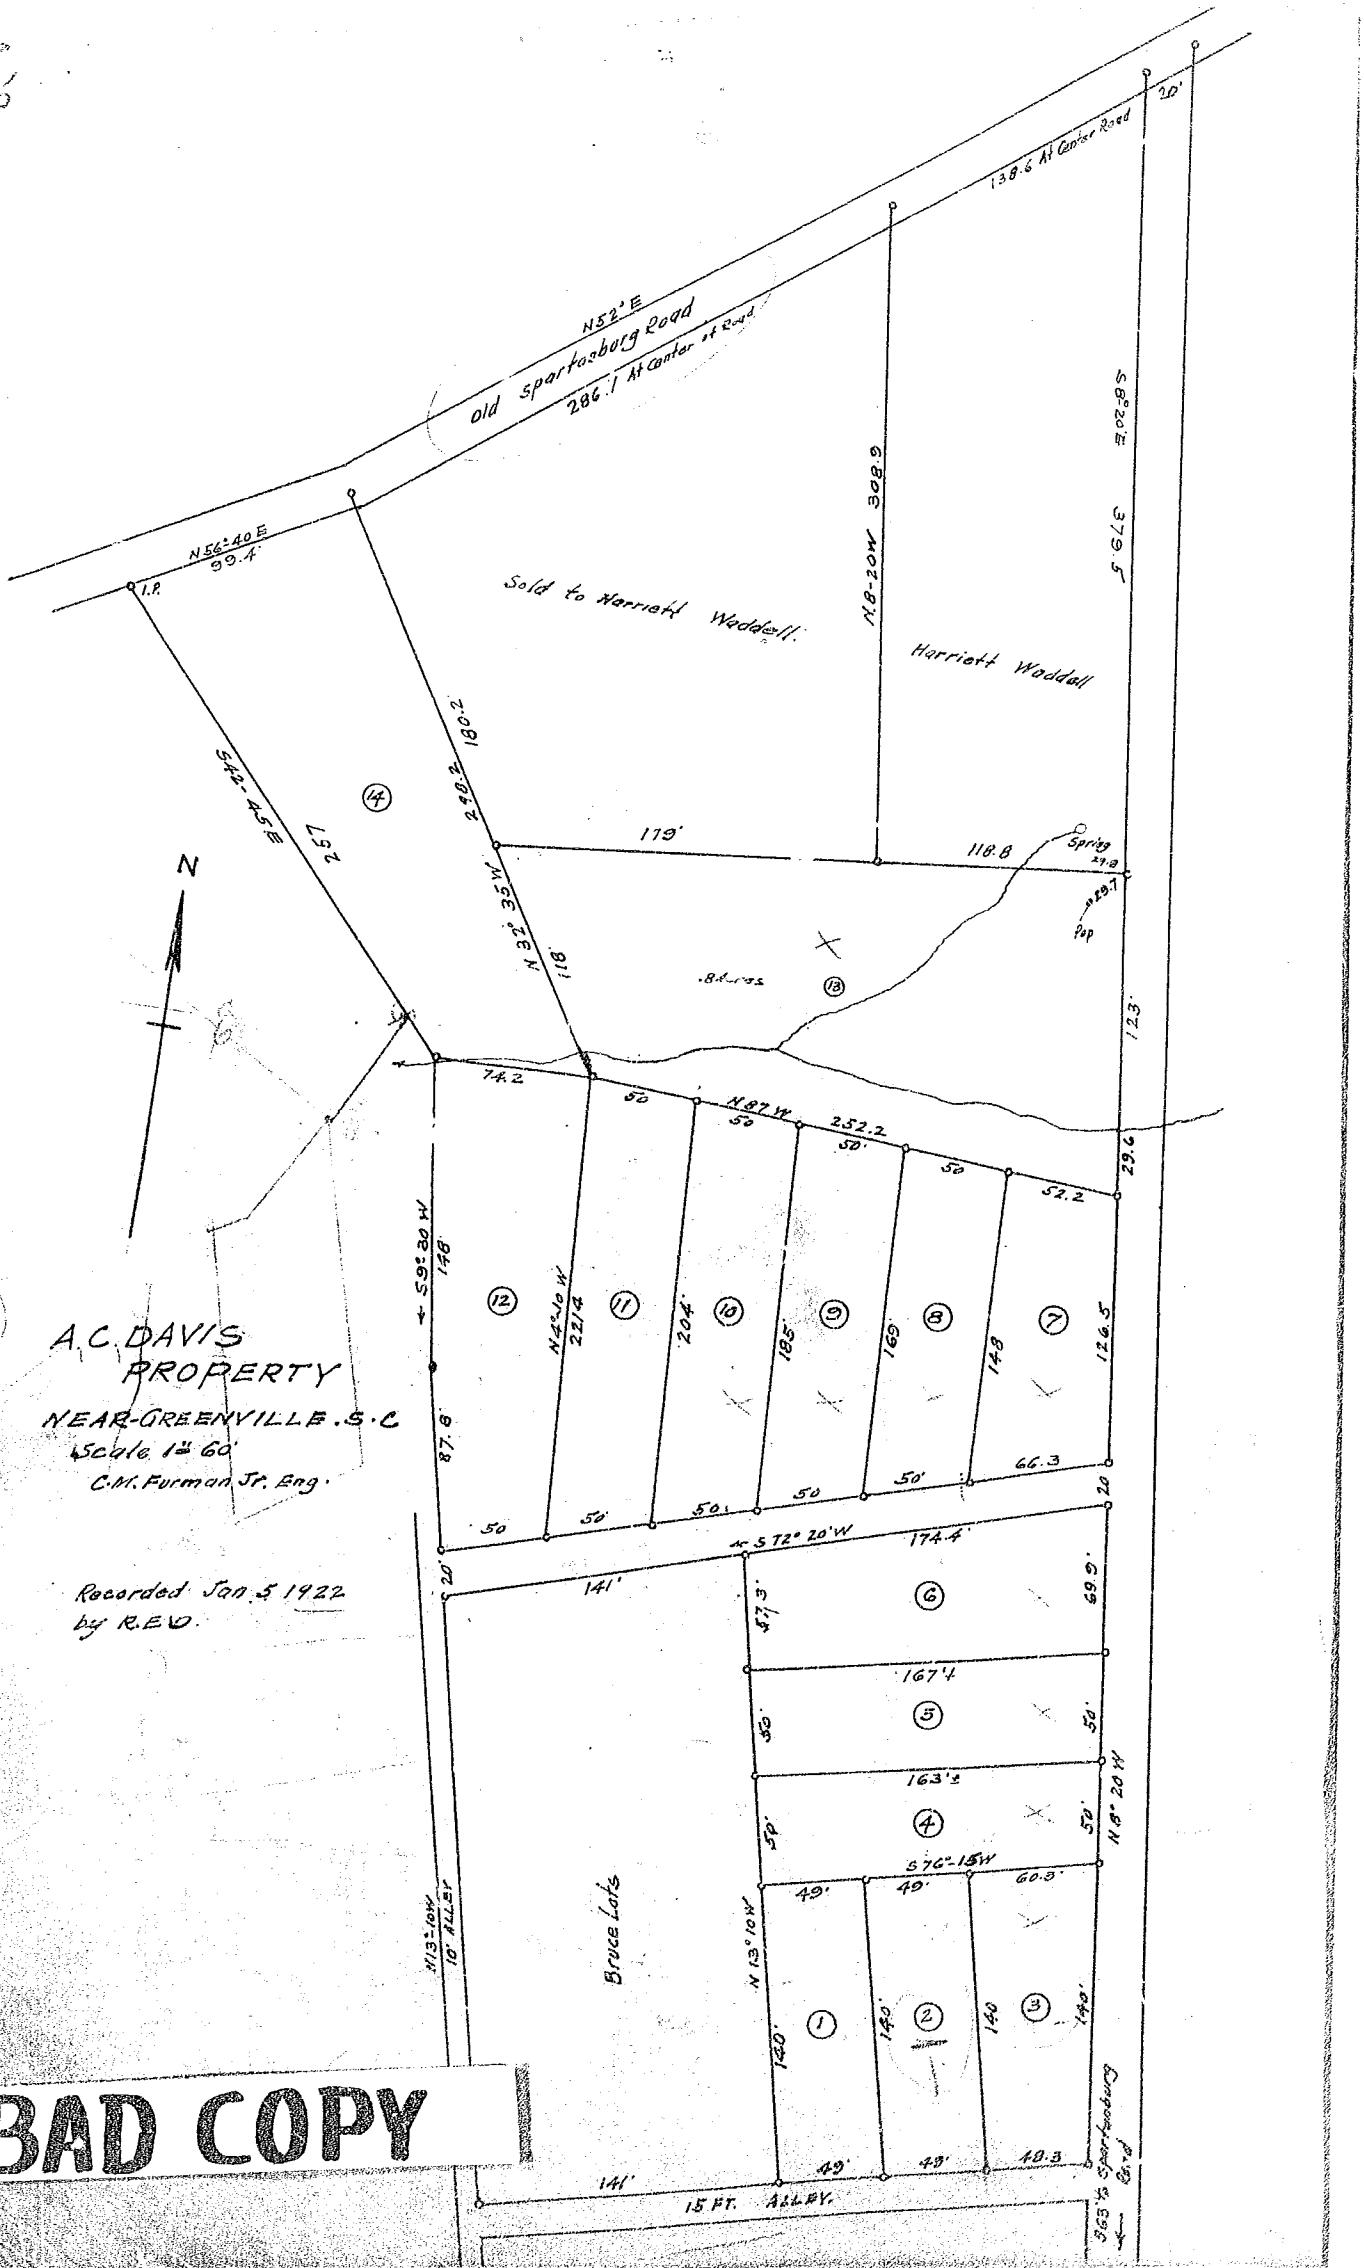
A.C. DAVIS PROPERTY
NEAR GREENVILLE. S.C.
Scale 1" = 60'
C.M. Furman Jr. Eng.
Recorded Jan. 5 1922
by R.E.O.
Old Spartanburg Road
138.6 At Center Road
286.1 At Center of Road
N52° E
N56° 40 E
99.4'
I.P.
Sold to Harriett Waddell
Harriett Waddall
N.8-20W 308.9
S.8-20E 379.5
S42-45E 157
180.2
248.2
N 32° 35' W
118'
179'
118.8
Spring
Pap
.84 acres
123'
74.2
N87 W
252.2
29.6
52.2
S 59° 30 W
148'
87.8'
N 4° 30 W
227.4
204'
185'
169'
148'
126.5
66.3
N 5 72° 20'W
174.4'
141'
69.9'
67.3'
167'4
163'2
N 8° 20 W
S 76°-15W
60.8'
N 13° 10 W
140'
Bruce Lots
N13° 10W
10' ALLEY
15 FT. ALLEY.
363'6 Spartanburg

BAD COPY