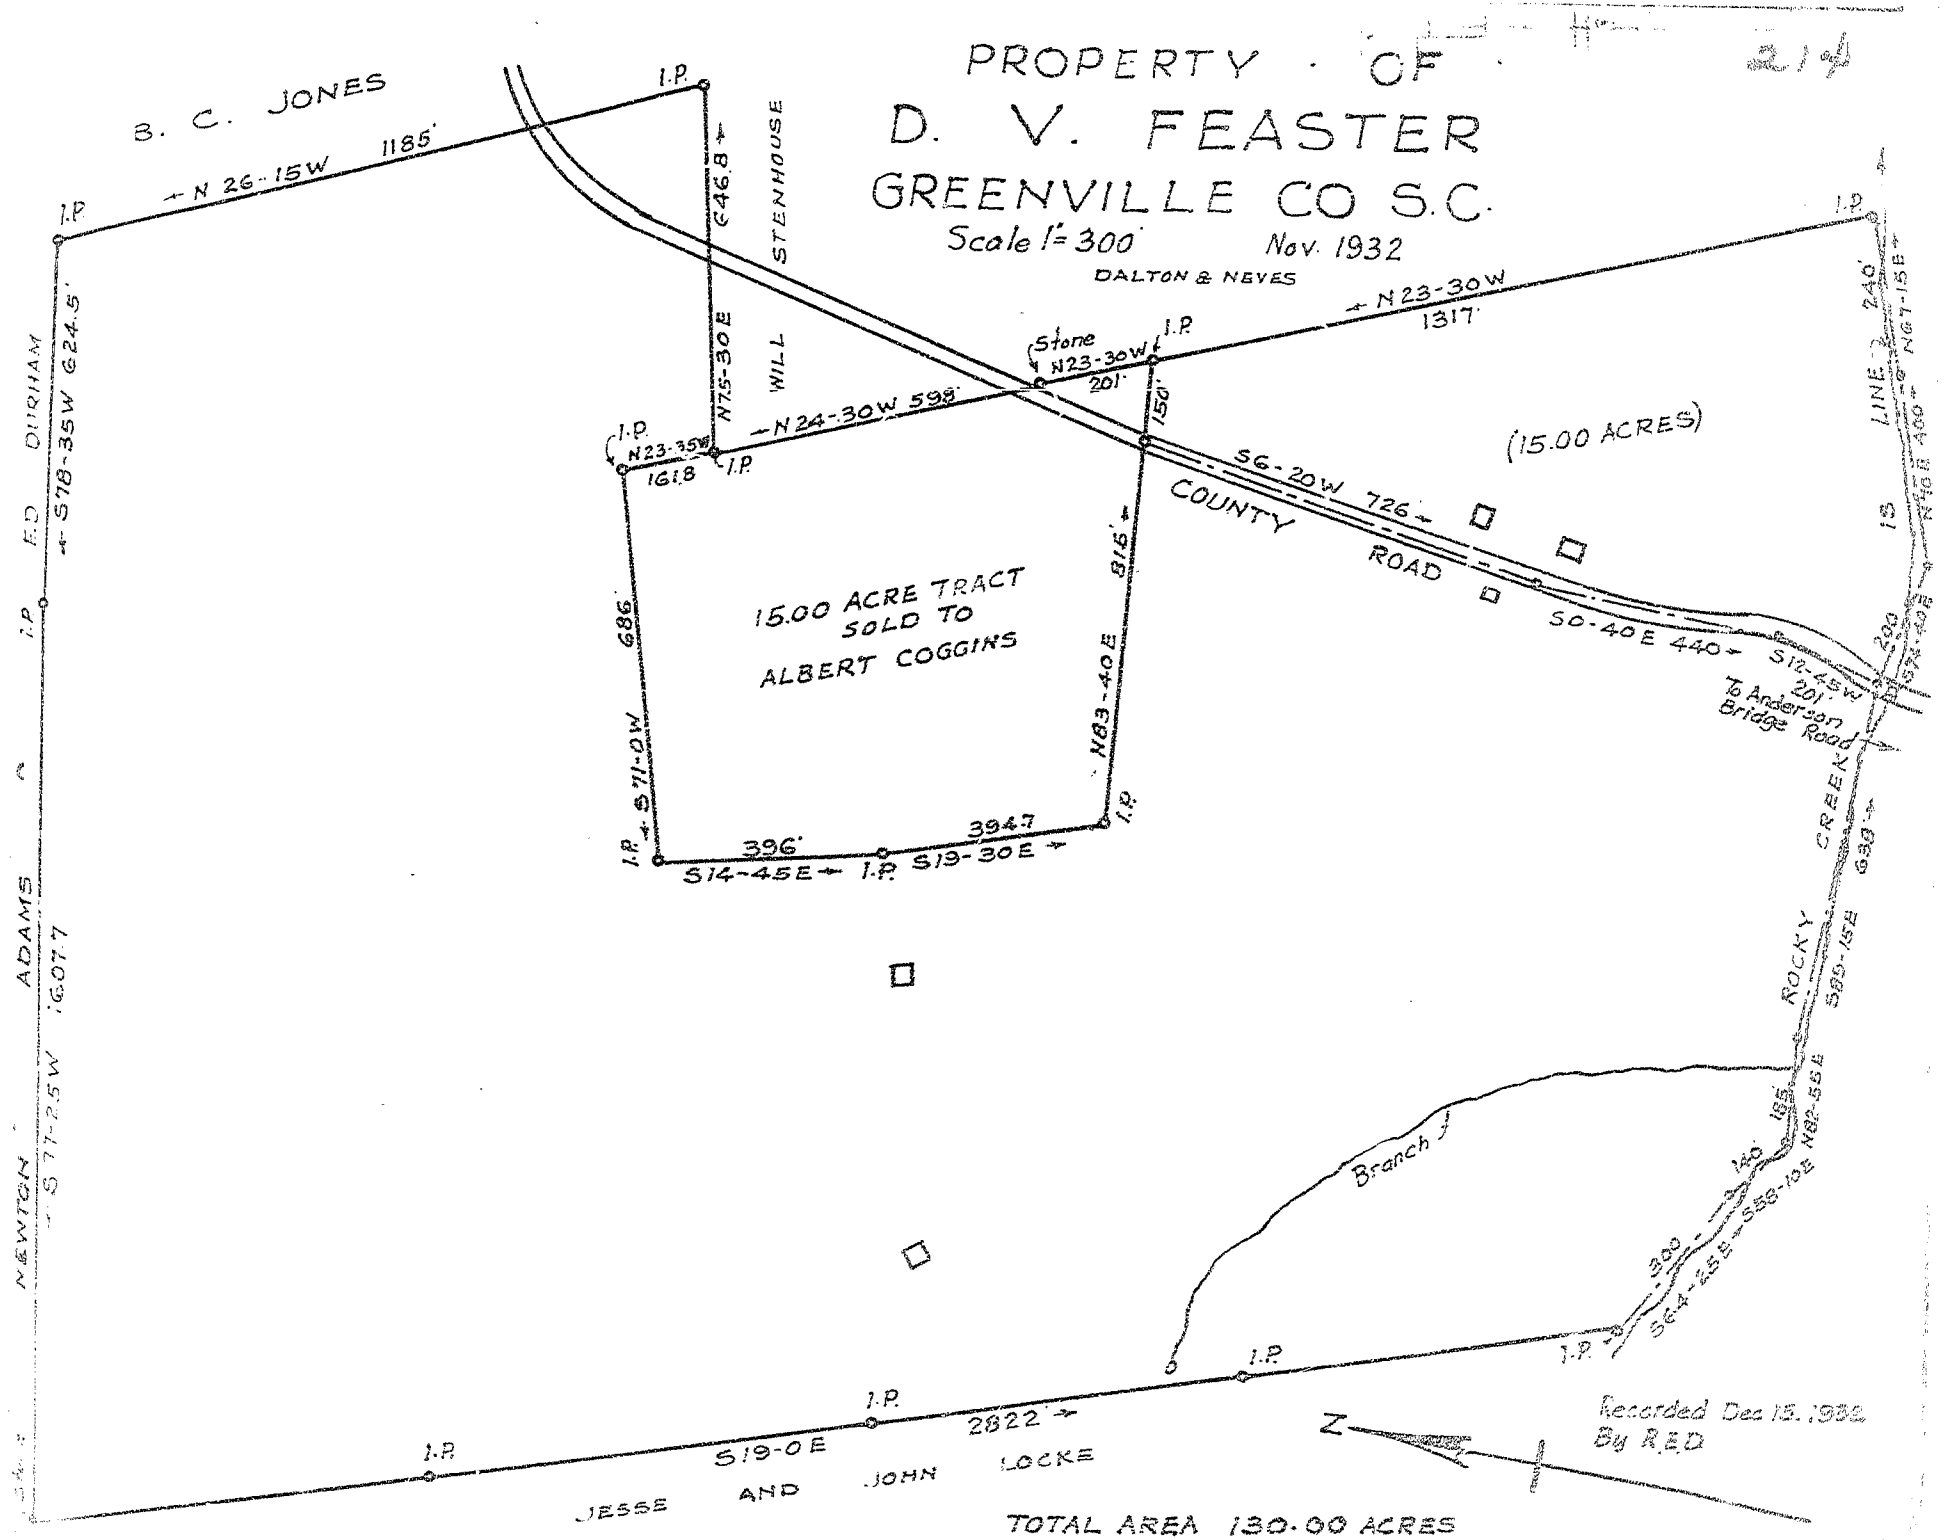
PROPERTY OF
D. V. FEASTER
GREENVILLE CO S.C.
Scale 1"= 300'
Nov. 1932
DALTON & NEVES
B. C. JONES
N 26-15W 1185'
I.P.
STENHOUSE
WILL
C46.8
N7.5-30E
N23-30W
1317'
Stone
N23-30W
201'
150'
N24-30W 598'
N23-35W
161.8
15.00 ACRE TRACT
SOLD TO
ALBERT COGGINS
686'
816'
S71-0W
N83-40E
396'
394.7
S14-45E
S19-30E
(15.00 ACRES)
S6-20W 726'
COUNTY
ROAD
S0-40E 440'
S12-45W
201'
To Anderson
Bridge Road
LINE
N46-15E 460'
N67-15E
240'
300'
S57-40E
CREEK
ROCKY
S85-15E
693'
Branch
185'
140'
S64-45E
S65-10E
N82-55E
300'
S19-0E
2822'
JESSE AND JOHN LOCKE
E.D. DURHAM
S78-35W 624.5'
ADAMS
NEWTON
S77-25W 1607.7
TOTAL AREA 130.00 ACRES
Recorded Dec 15, 1932
By R.E.D.
N