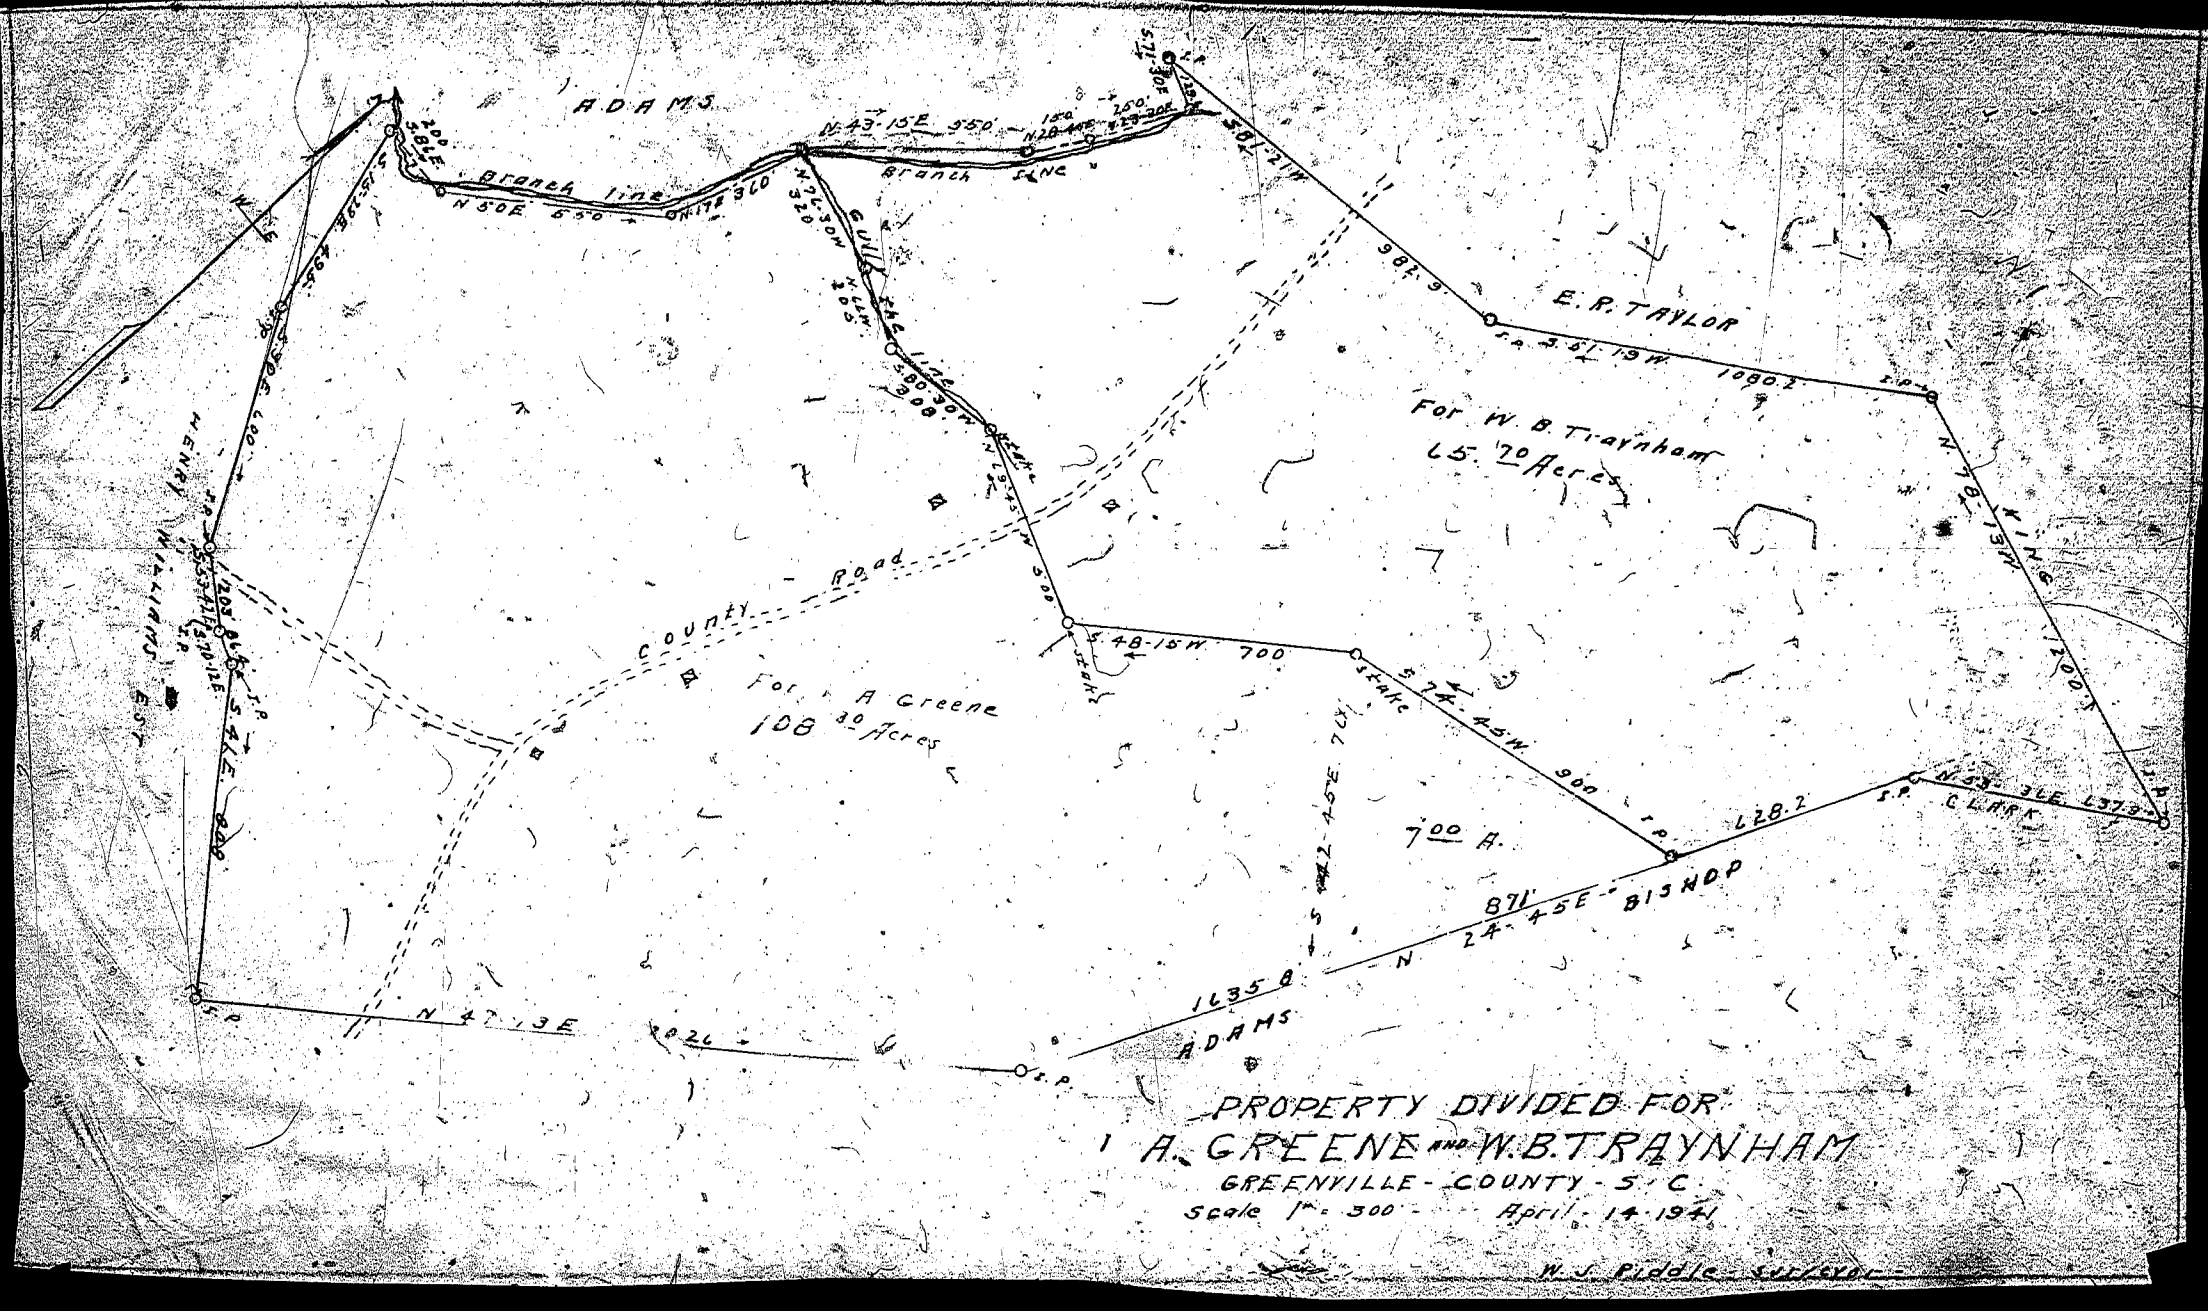
ADAMS
N. 43-15 E 350'
Branch line
Branch
S 21-30 W
E. R. TAYLOR
For W. B. Traynham
65.70 Acres
N 78-13 W 1200.5
S 48-15 W 700
Stake
S 74-45 W 900
L 28.2
N 24-45 E BISHOP
871'
S 72-45 E 704.7
1135.8
ADAMS
N 47-13 E 926
S.P.
County Road
For A Greene
108.30 Acres
700 A.
N 54-30 E 637.9
C. LARK
Gully
N 26-30 W 320
N 17-30 E 360
N 5 E
S 5-15 E 495'
S 30-45 E 600'
S 47-45 E 1205.8
N 12 E
WENDY WILLIAMS EST.
PROPERTY DIVIDED FOR
A. GREENE AND W. B. TRAYNHAM
GREENVILLE - COUNTY - S. C.
Scale 1" = 300' - April 14 1941
W. J. Piddle - Surveyor