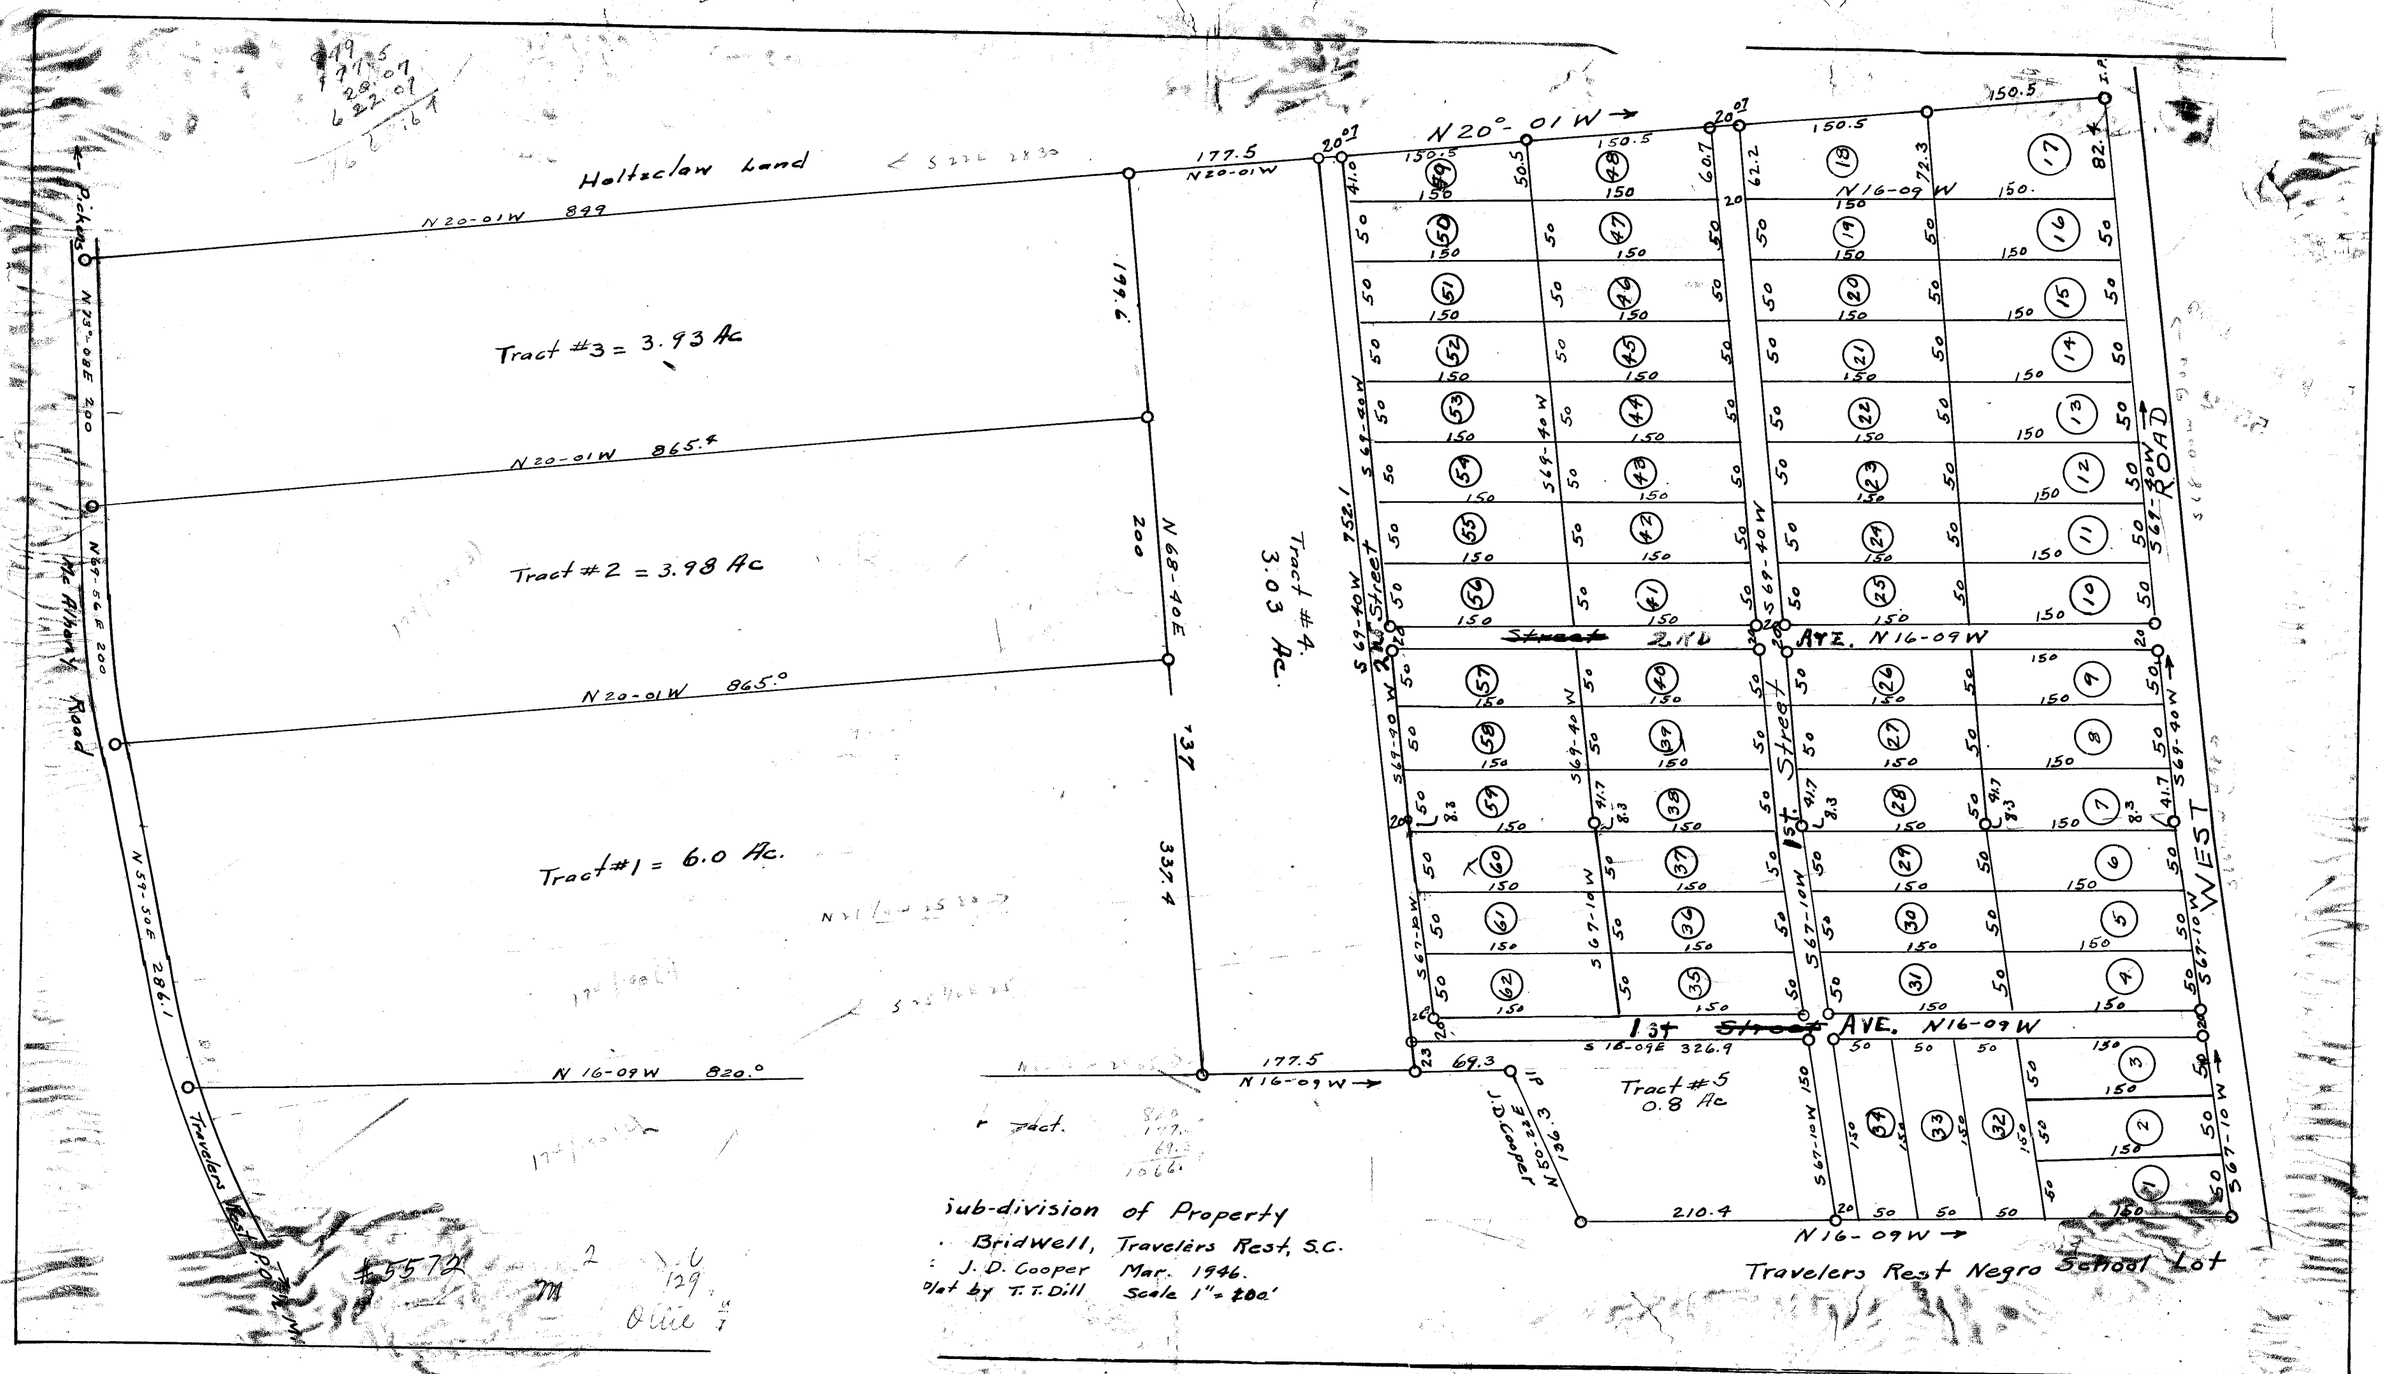
Holtzclaw Land
N 20-01 W 849
Tract #3 = 3.93 Ac
N 20-01 W 865.4
Tract #2 = 3.98 Ac
N 20-01 W 865.0
Tract #1 = 6.0 Ac.
N 16-09 W 820.0
Pickens
N 73°-08 E 200
N 69-56 E 200
Mc Alhany Road
N 59-50 E 286.1
Travelers Rest
N 68-40 E 200
Tract #4. 3.03 Ac.
N 20°-01 W
N 16-09 W
Tract #5 0.8 Ac
S 16-09 E 326.9
N 16-09 W
Street 2ND AVE. N 16-09 W
1st Street AVE. N 16-09 W
1st Street
2nd Street
WEST ROAD
S 69-40 W
S 67-10 W
N 50-22 E 136.3
J. D. Cooper
Travelers Rest Negro School Lot
Sub-division of Property
Bridwell, Travelers Rest, S.C.
J. D. Cooper Mar. 1946.
Plat by T. T. Dill Scale 1" = 200'