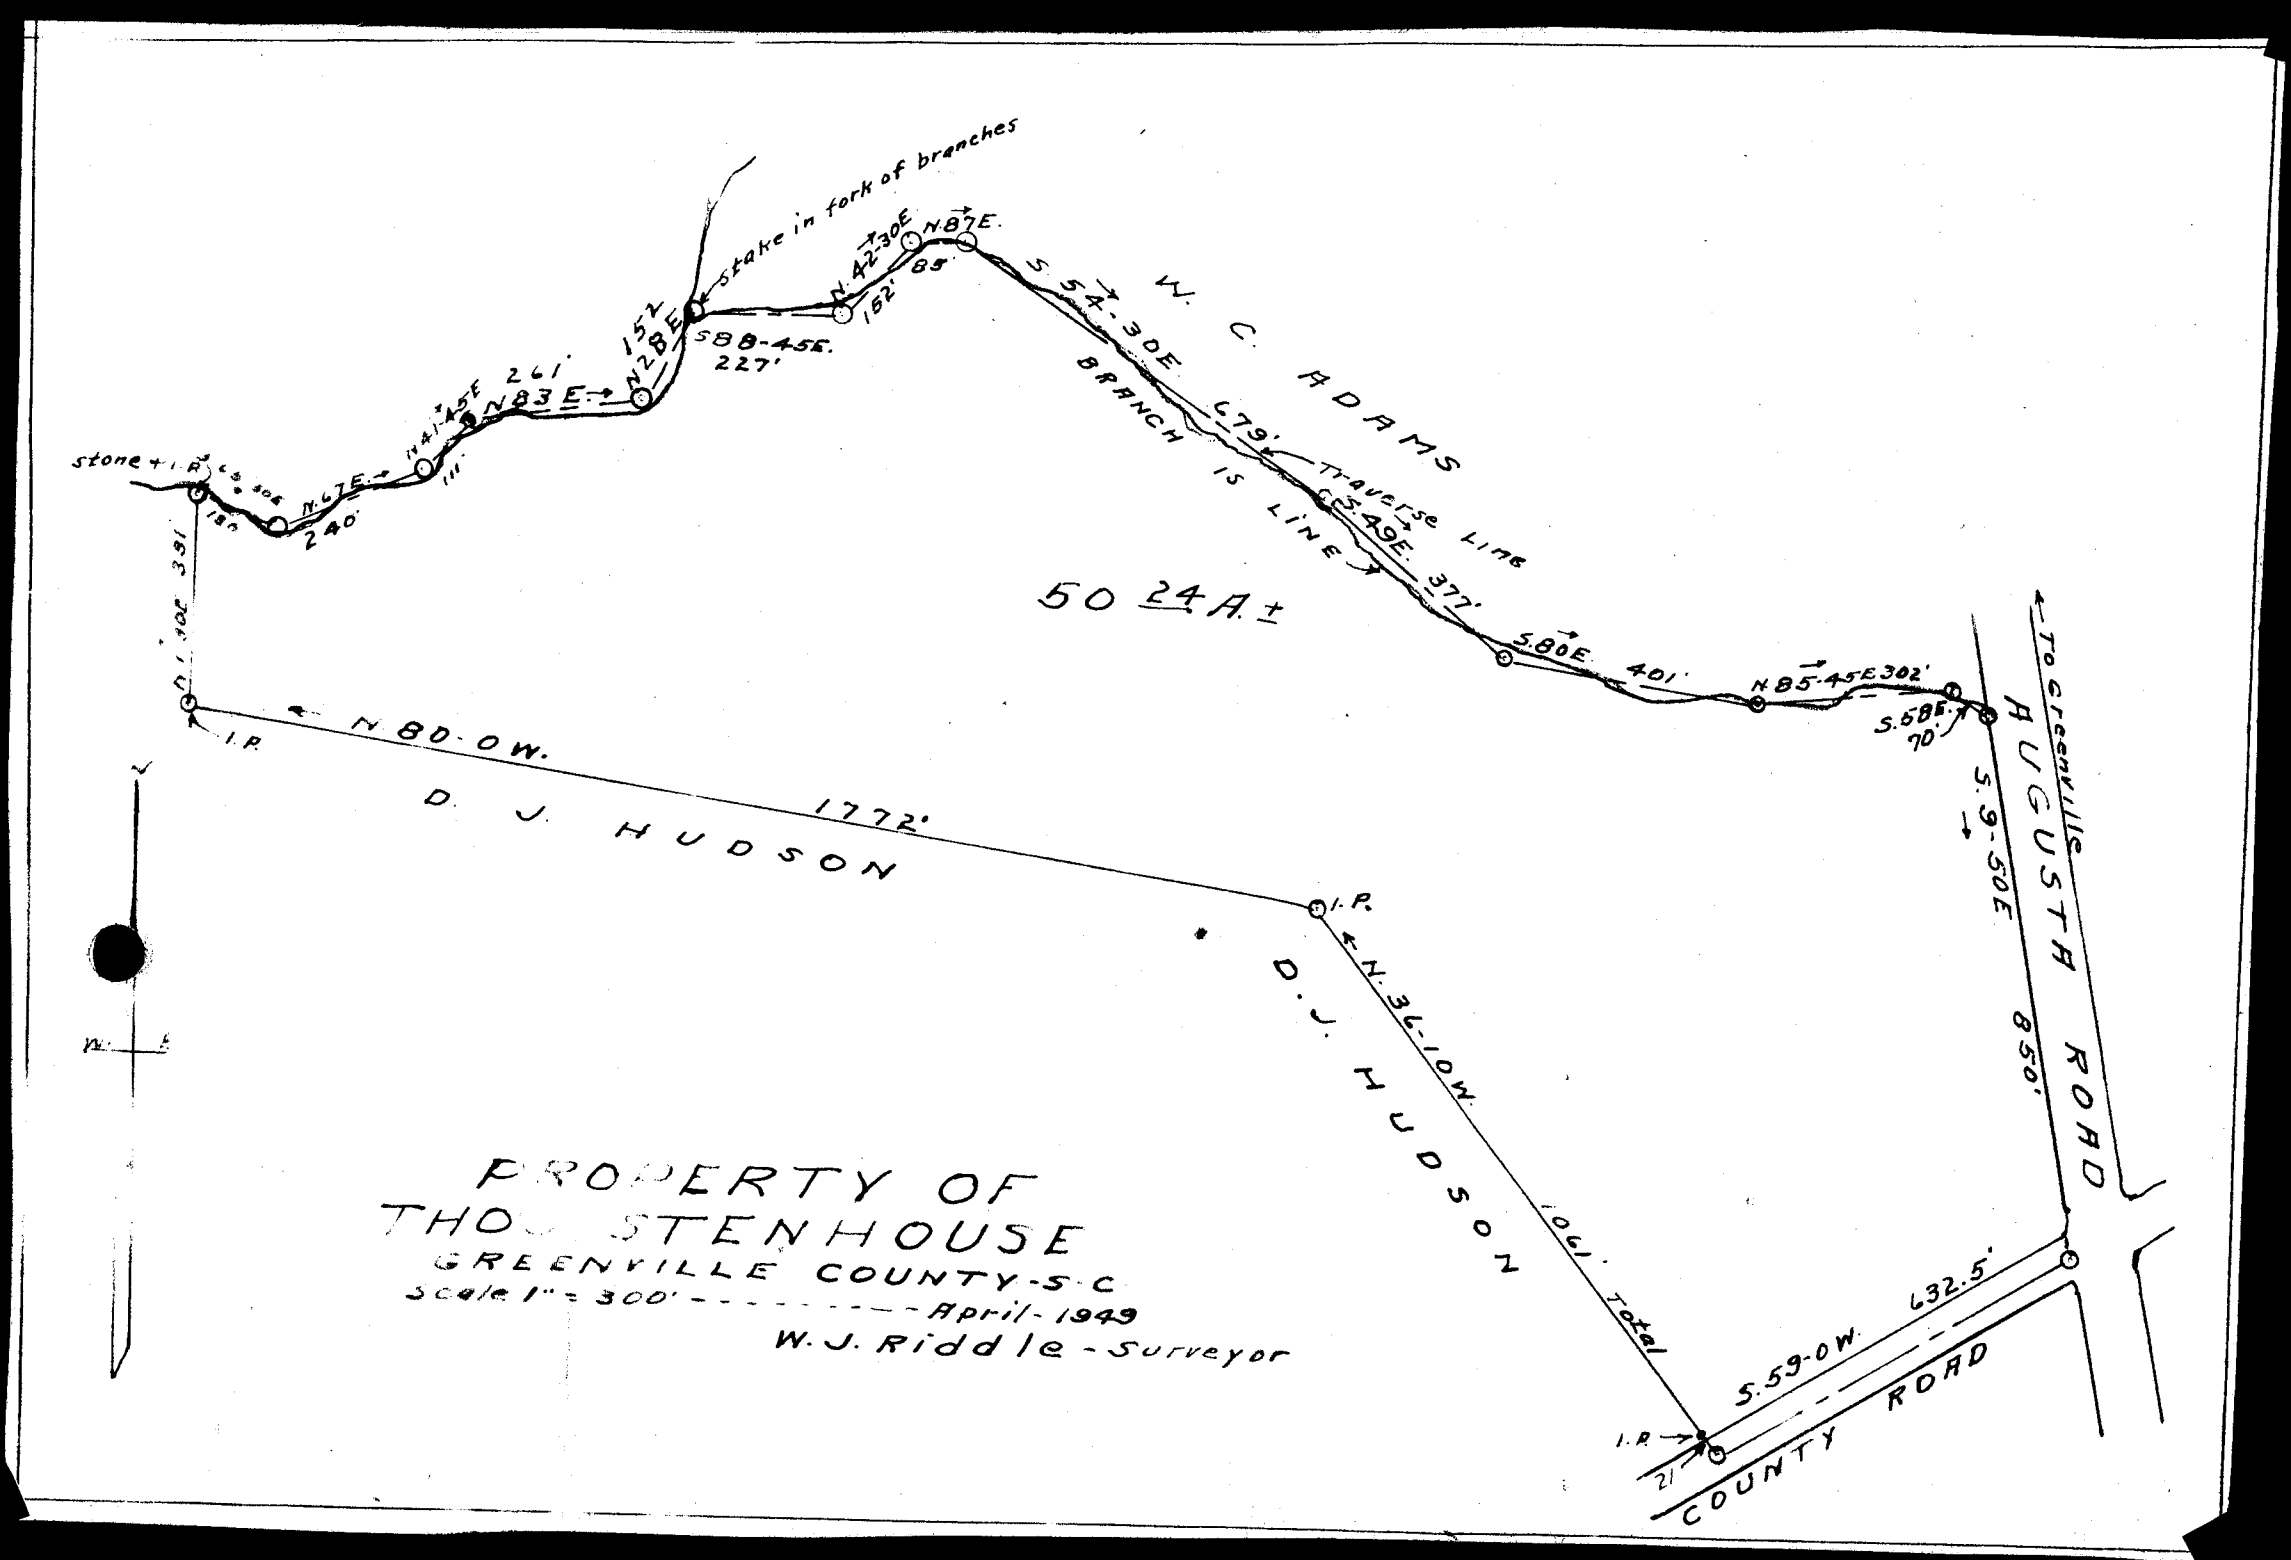
W. C. ADAMS
50 24 A.±
D. J. HUDSON
D. J. HUDSON
AUGUSTA ROAD
COUNTY ROAD
To Greenville
Stake in fork of branches
stone + I.P.
I.P.
I.P.
I.P.
N 80-0 W.
1772'
N. 36-10 W.
1061' Total
S. 59-0 W.
632.5'
S. 9-50 E.
850'
S 54-30 E
679'
Traverse line
BRANCH IS LINE
S. 49 E.
377'
S. 80 E.
401'
N. 85-45 E 302'
S. 68 E.
70'
N. 87 E.
N. 42-30 E
85'
152'
S 88-45 E.
227'
152'
N 2 E
N 83 E
261'
N 41-45 E
111'
N. 67 E
240'
N. 1-30 E 391'
N. 1-30 E
PROPERTY OF
THOS STENHOUSE
GREENVILLE COUNTY-S.C
Scale 1" = 300' ---------- April-1949
W. J. Riddle - Surveyor