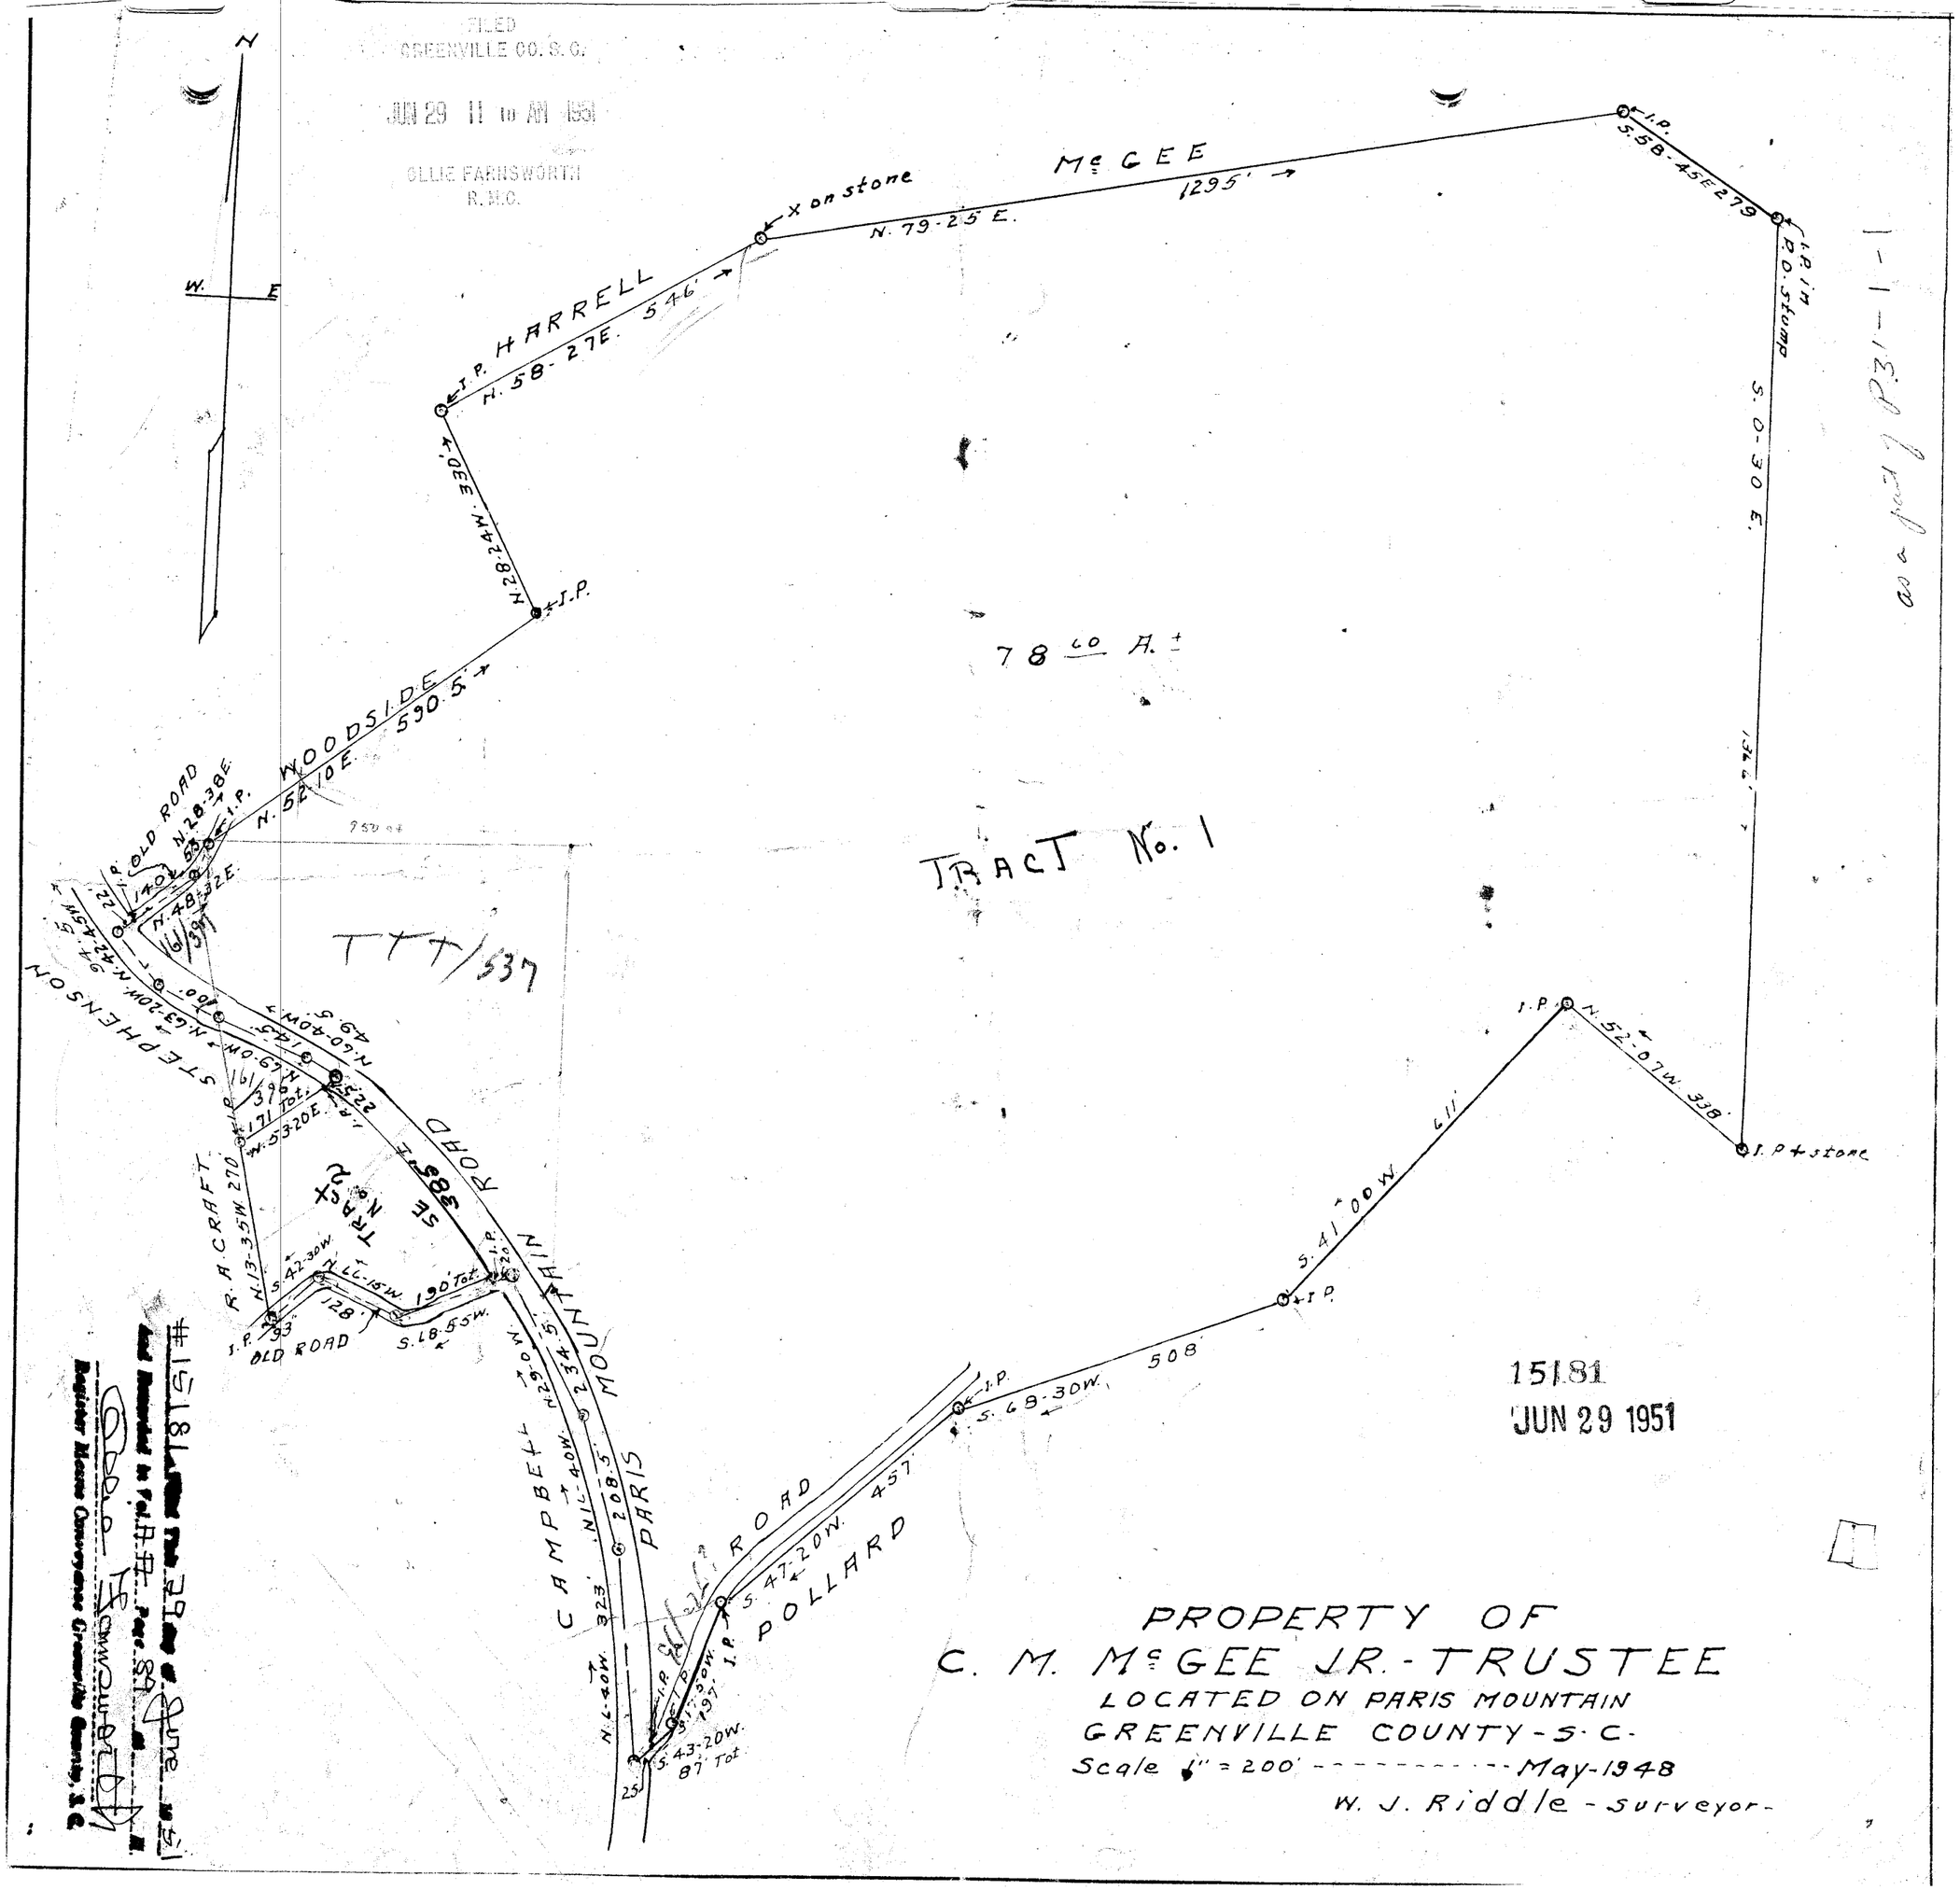
FILED
GREENVILLE CO. S. C.
JUN 29 11 10 AM 1951
OLLIE FARNSWORTH
R.M.C.
N
W.
E
McGEE
1295'
N. 79-25 E.
X on stone
I.P. HARRELL
N. 58-27E. 546'
N. 28-24W. 330'
I.P.
WOODSIDE
N. 52-10E. 590.5'
I.P. OLD ROAD
N. 28-38E.
N. 48-32E.
78 60 A.±
TRACT No. 1
TTT/537
STEPHENSON
R. A. CRAFT
N. 13-35W. 270
N. 63-20W.
N. 60-40W.
N. 69-0W.
N. 53-20E.
171 Tot.
TRACT No. 2
SE 385
ROAD
MOUNTAIN
PARIS
CAMPBELL
N. 29-0W.
N. 11-40W.
N. 6-40W.
208.5'
234.5'
323'
OLD ROAD
S. 42-30W.
N. 66-15W.
190' Tot.
128'
S. 68-55W.
I.P. 93'
ROAD
POLLARD
S. 47-20W. 457
S. 43-20W. 87' Tot.
I.P.
S. 68-30W. 508
I.P.
S. 41-00W. 611
I.P.
N. 52-07W. 338'
I.P. + stone
I.P.
S. 58-45E 279
I.P. in P.O. stump
S. 0-30 E.
as a part of P31-1-1
15181
JUN 29 1951
PROPERTY OF
C. M. McGEE JR. - TRUSTEE
LOCATED ON PARIS MOUNTAIN
GREENVILLE COUNTY - S. C.
Scale 1" = 200' ---------- May-1948
W. J. Riddle - surveyor -
#15181 Filed This 29 day of June 1951
and Recorded in Vol. 77 Page 89
Register Mesne Conveyance Greenville County, S.C.