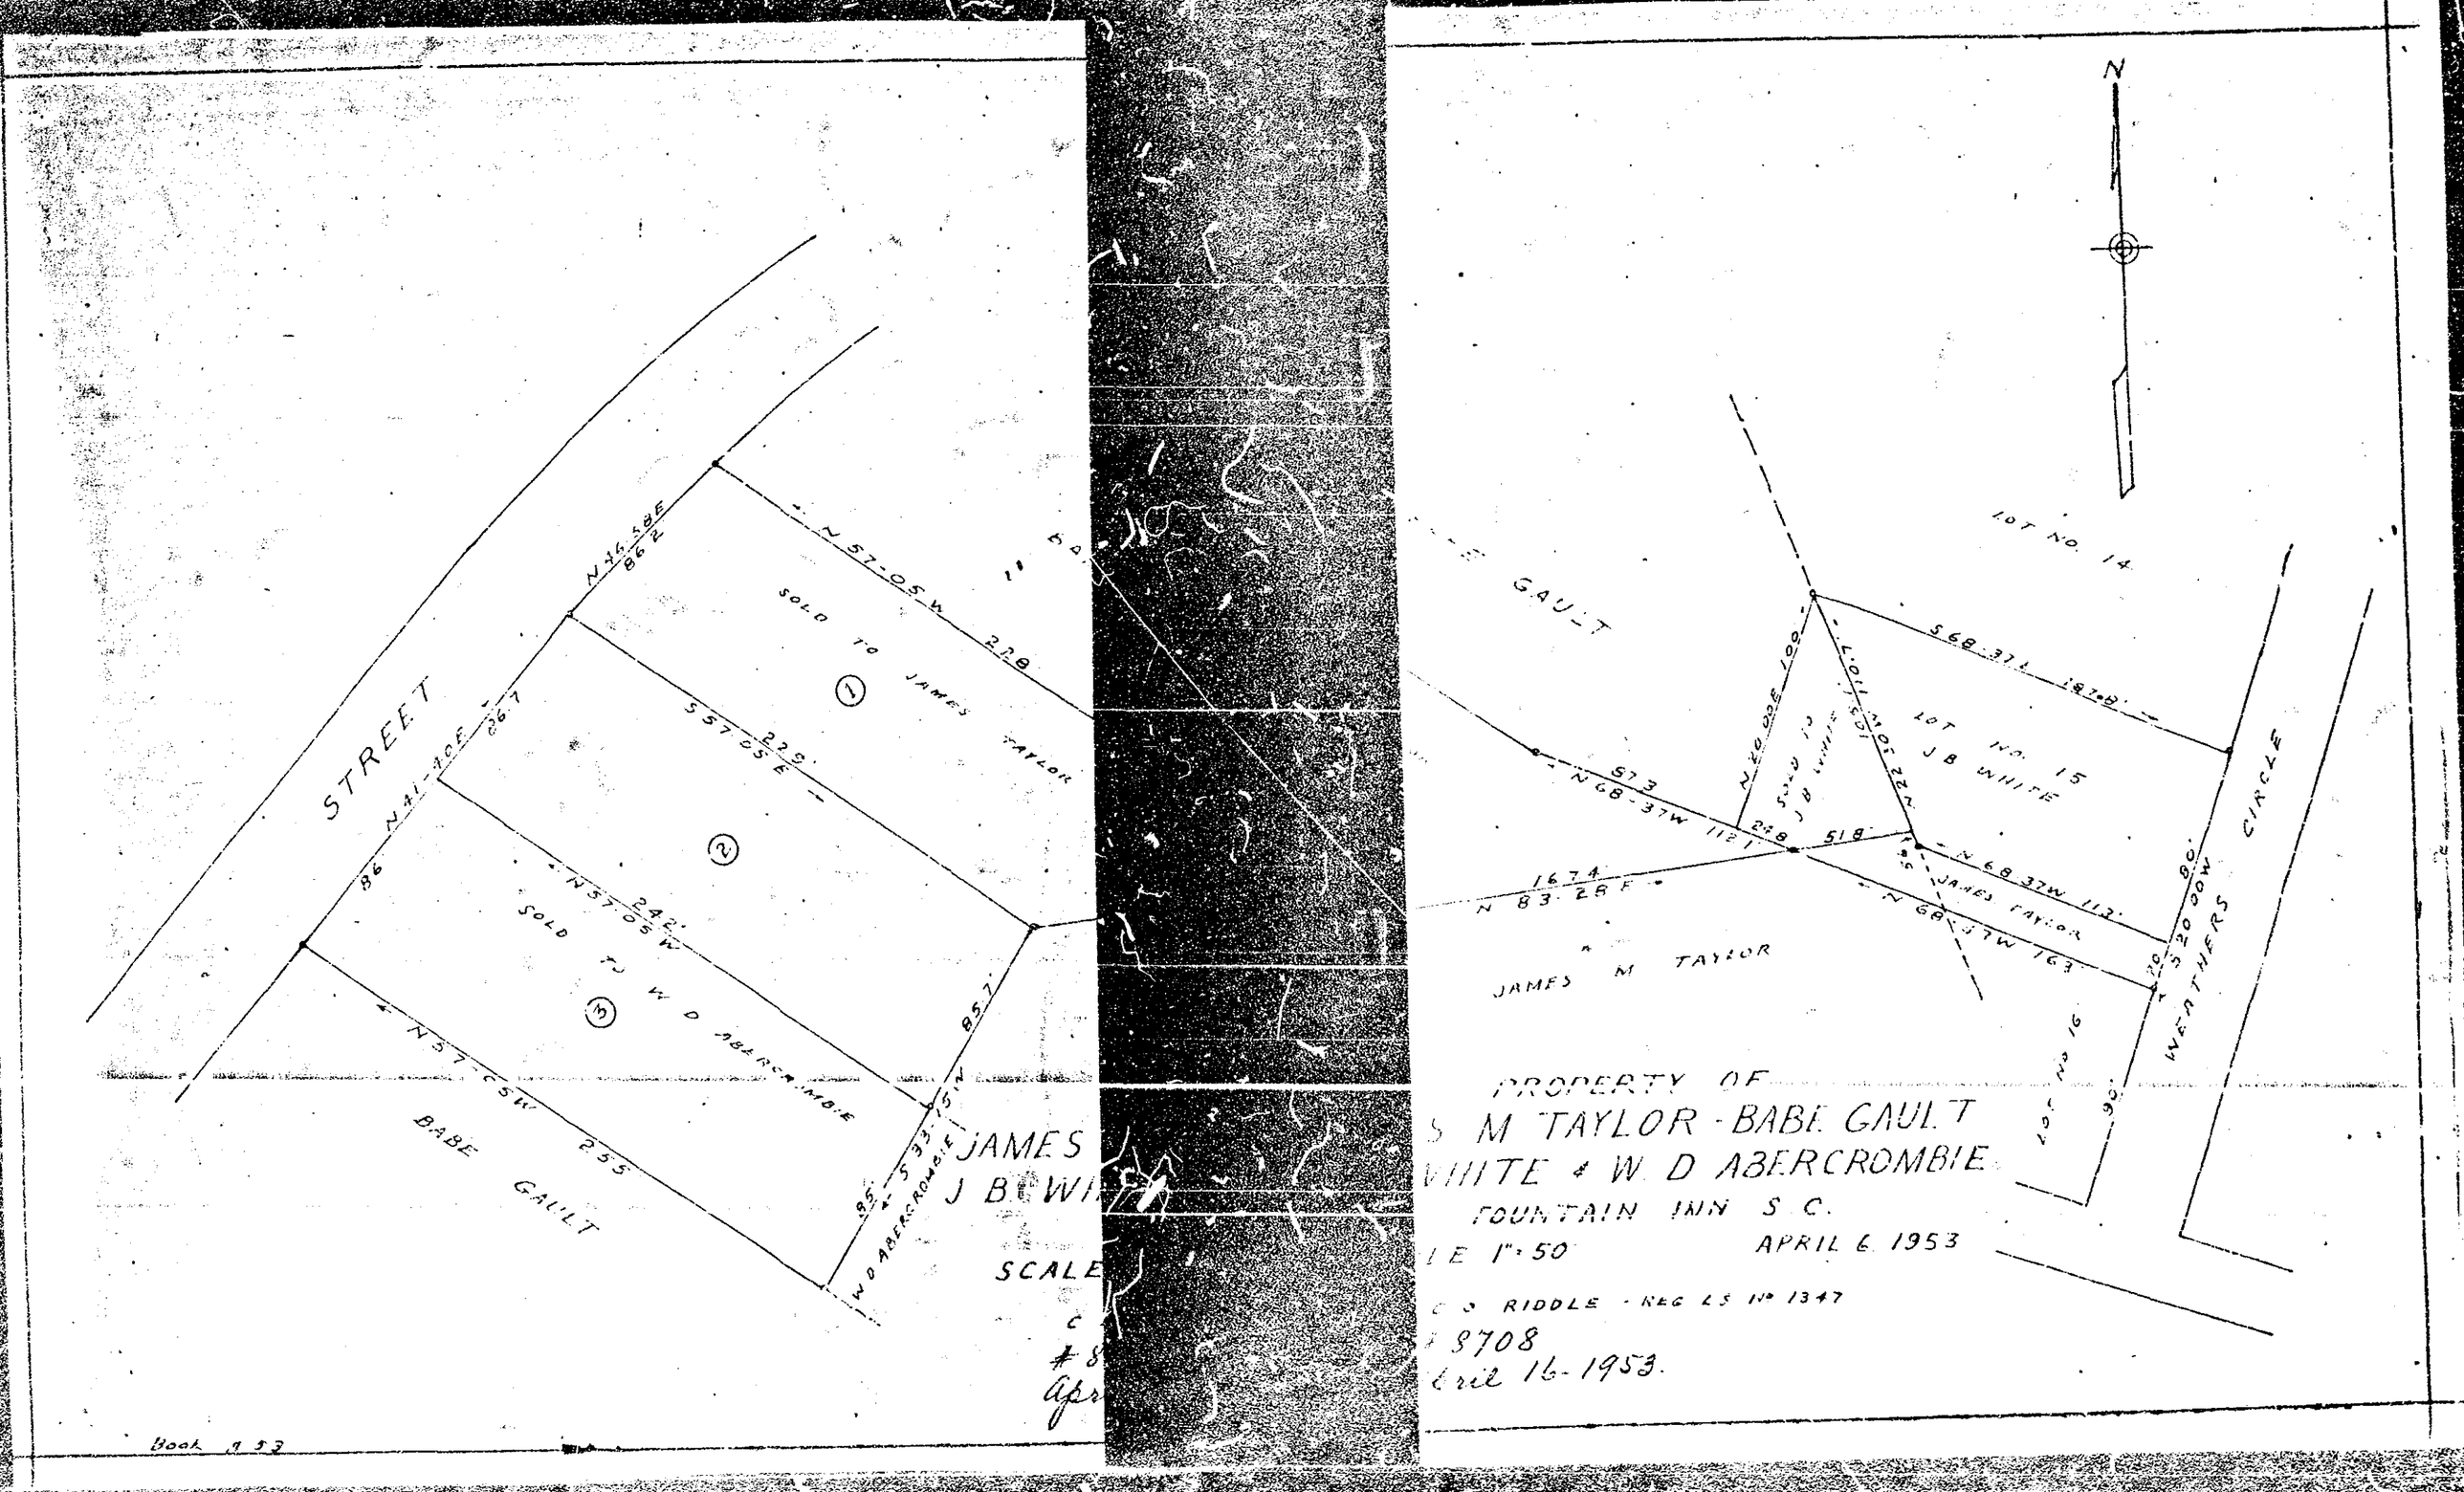
N
LOT NO. 14
S 68 37 E 197.8'
LOT NO. 15
J B WHITE
N 68 37W 112'
JAMES TAYLOR
N 68 37W 163'
S 20 00W 90'
WEATHERS CIRCLE
LOT NO 16
90'
GAU-T
N 68 37W 112.1'
248'
518'
167.4'
N 83 28 E
JAMES M TAYLOR
PROPERTY OF
S M TAYLOR - BABE GAULT
WHITE & W D ABERCROMBIE
FOUNTAIN INN S C.
E 1"=50'
APRIL 6 1953
C S RIDDLE - REG LS No 1347
8708
Dec 16-1953.
STREET
N 46 50E 862'
N 57-05 W 228'
SOLD TO JAMES TAYLOR
S 57 05E 229'
N 41-10E 267'
SOLD TO W D ABERCROMBIE
N 57-05W 242'
S 33-15W 857'
N 57-05W 255'
BABE GAULT
W D ABERCROMBIE
JAMES
J B WI
SCALE
C
#8
Apr
Book 453