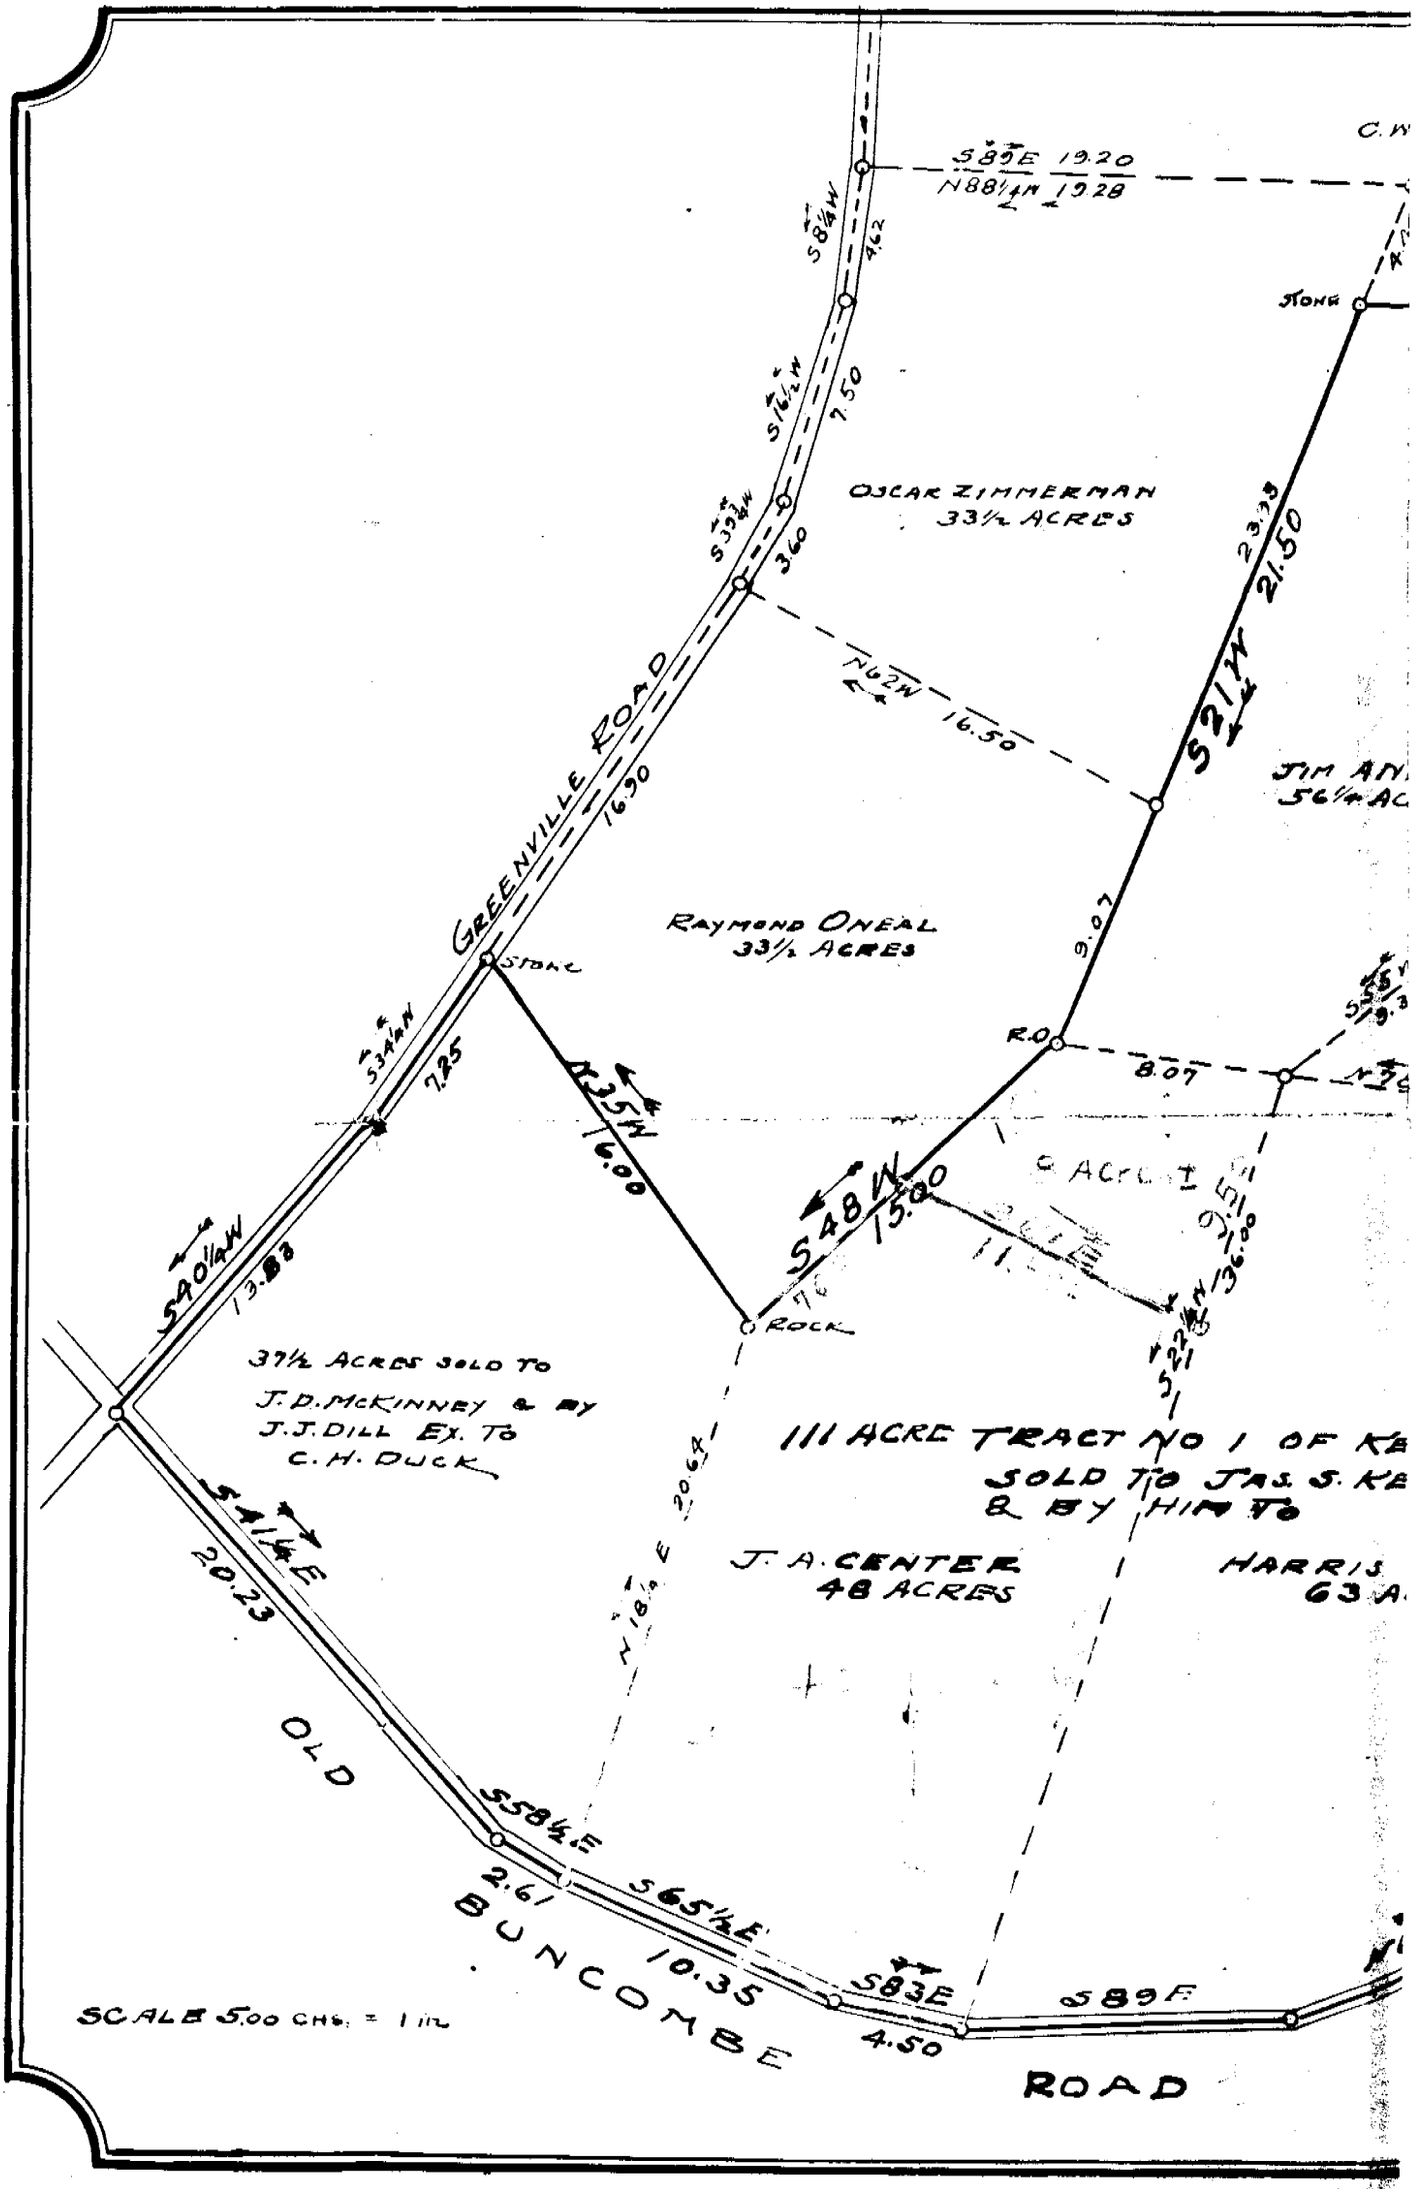
S85E 19.20
N88¼W 19.28
S8¼W
4.62
S16½W
7.50
S33¾W
3.60
N42W 16.50
OSCAR ZIMMERMAN
33½ ACRES
GREENVILLE ROAD
16.90
STONE
S21¼W 21.50
23.33
9.07
JIM AN
56½ AC
RAYMOND ONEAL
33½ ACRES
R.O.
8.07
S34¼W
7.25
N35W
16.00
S48W
15.00
ROCK
S40¼W
13.83
37½ ACRES SOLD TO
J.D. McKINNEY & BY
J.J. DILL EX. TO
C.H. DUCK
111 ACRE TRACT NO 1 OF KE
SOLD TO JAS. S. KE
& BY HIM TO
J.A. CENTER
48 ACRES
HARRIS
63 A
N18½E 20.64
S41¼E
20.23
OLD
S58½E
2.61
S65¼E
10.35
BUNCOMBE
S83E
4.50
S89E
ROAD
SCALE 5.00 CHS. = 1 IN.