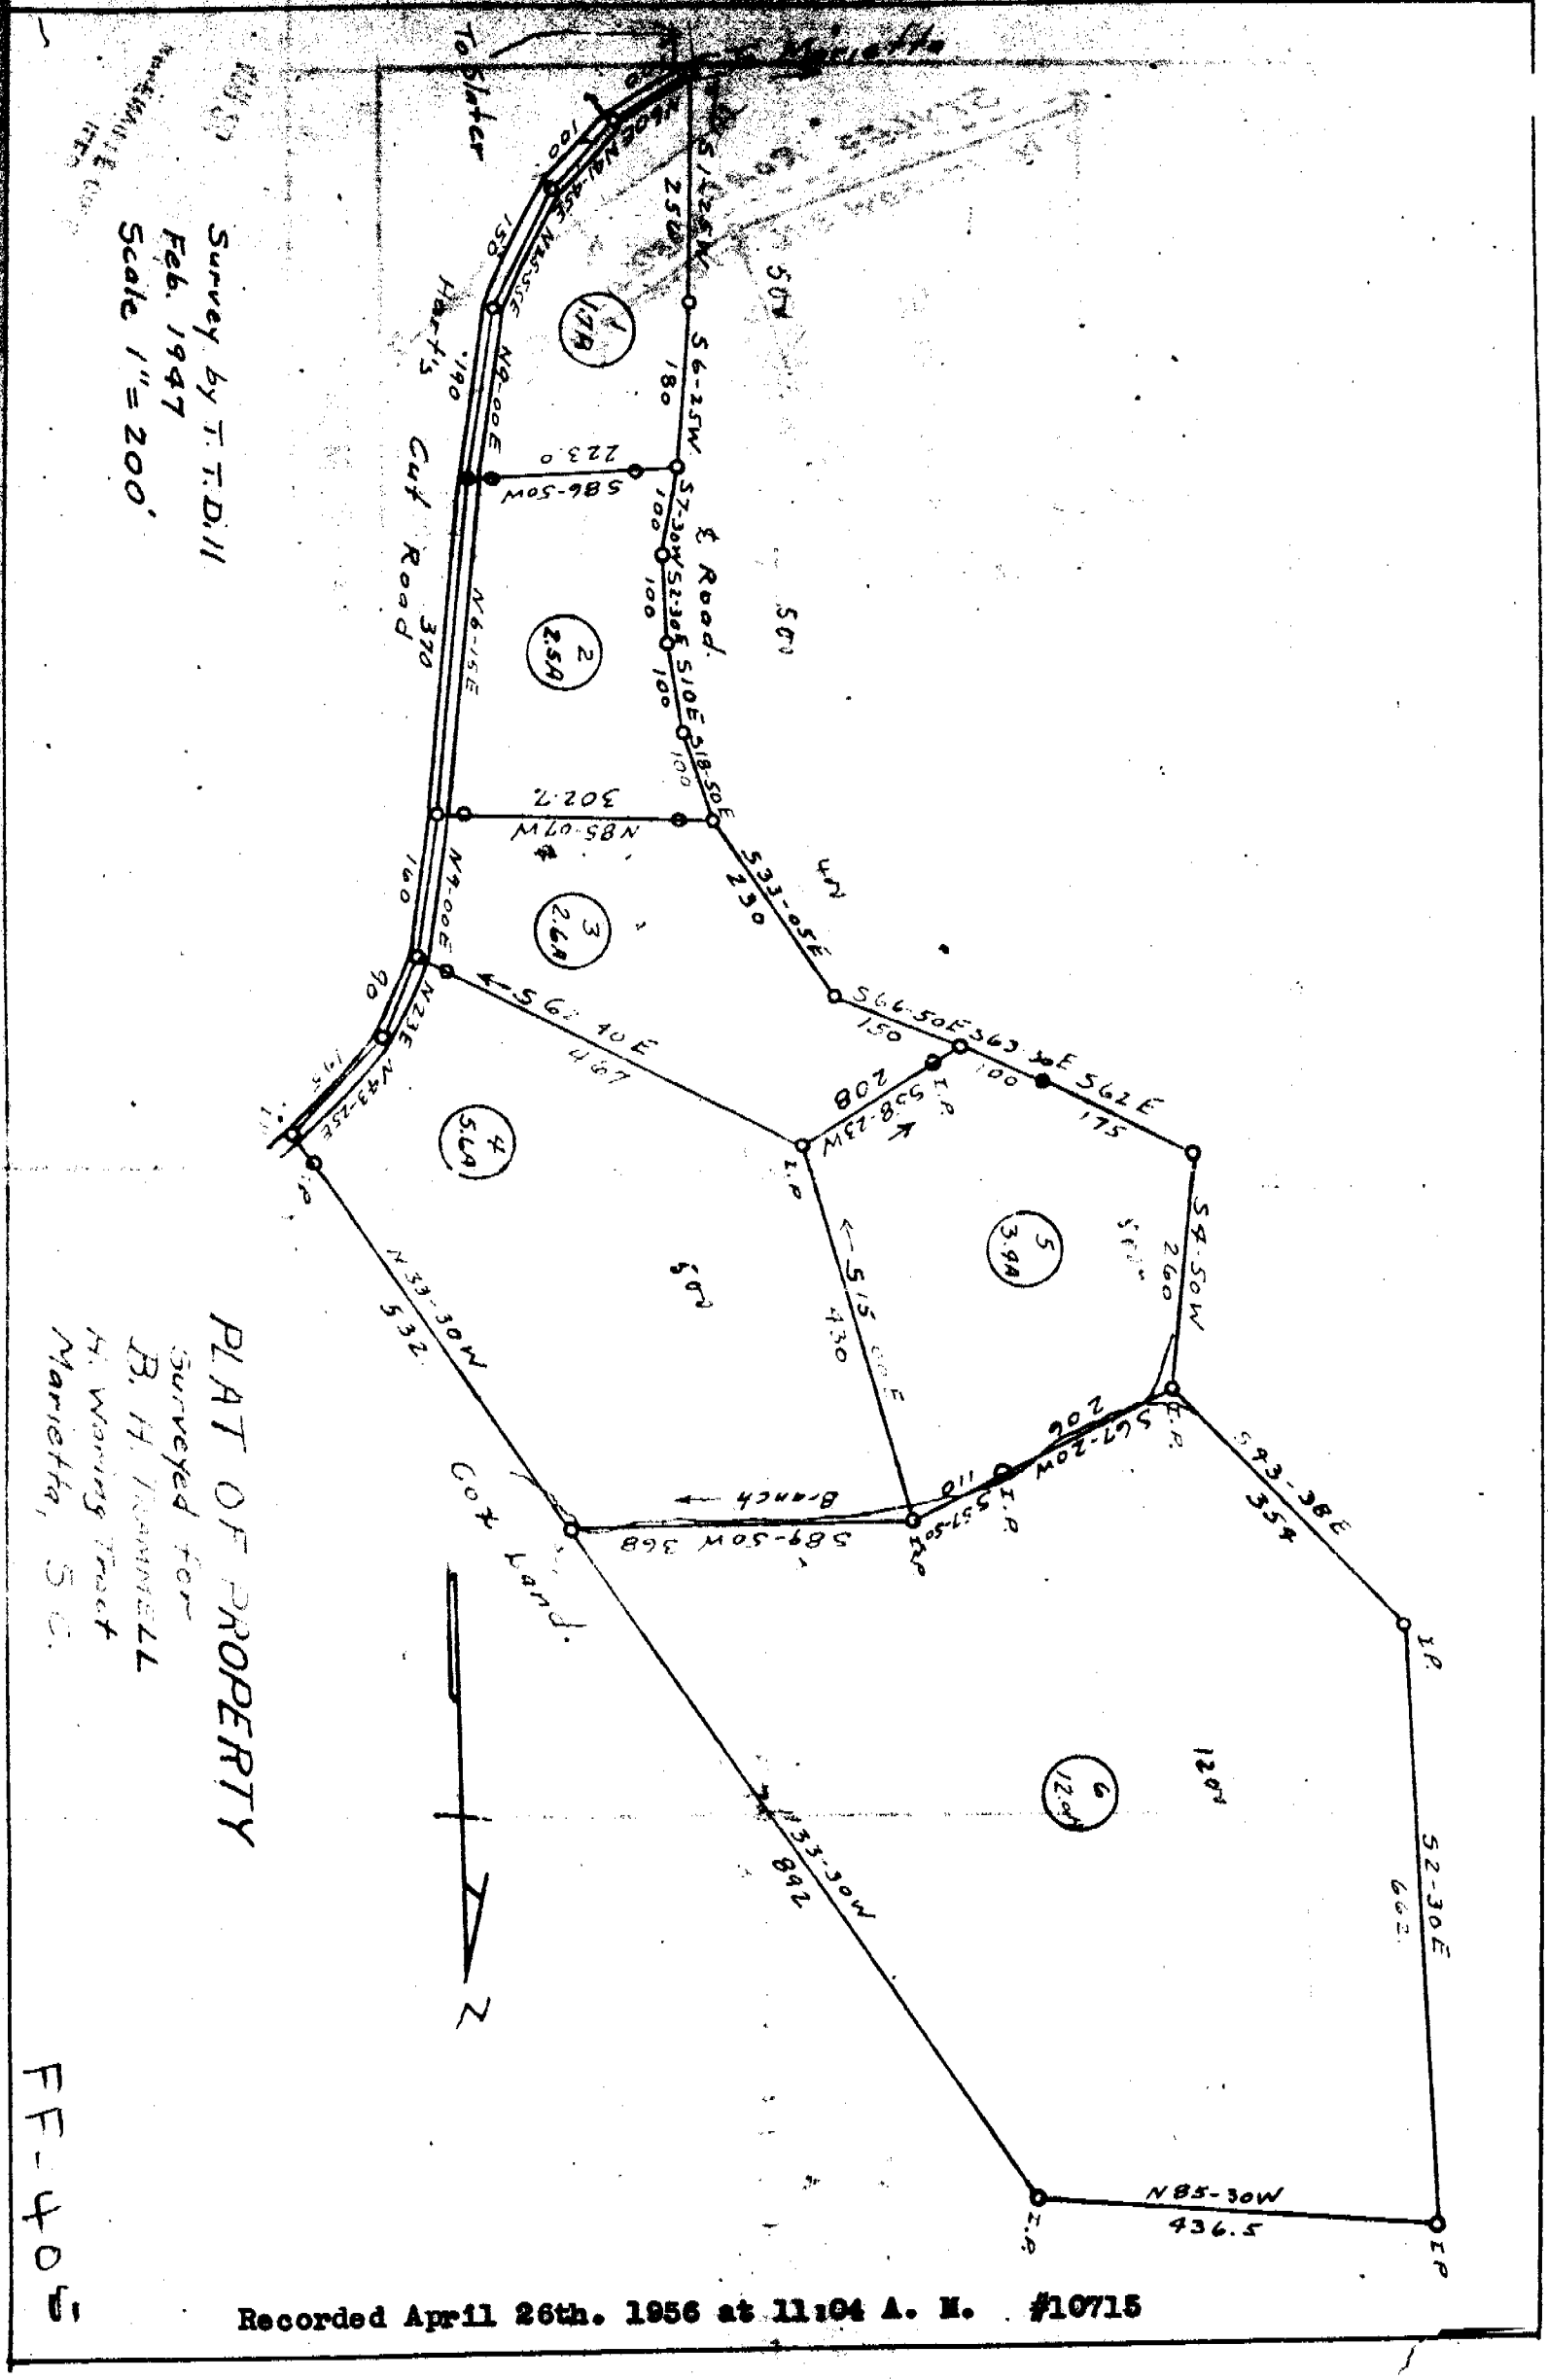
PLAT OF PROPERTY
Surveyed for
B. H. Hammell
H. Waring Trust
Marietta, Ohio
Survey by T. T. Dill
Feb. 1947
Scale 1" = 200'
To Marietta
Hart's Cut Road
Cut Road
Branch
Cox Land.
N
1 1.78A
2 2.5A
3 2.6A
4 5.6A
5 3.9A
6 12.0A
S 1-25 E 250
S 6-25 W 180
S 7-30 W 100
S 10 E 100
S 18-50 E 100
S 33-05 E 230
S 66-50 E 363.3
S 62 E 175
S 7-50 W 260
S 27-20 W 202
S 89-50 W 368
S 51-50 W 118
S 62-30 E 662
N 85-30 W 436.5
N 33-30 W 532
S 5-15 E 430
S 56-40 E 487
N 23 E 195
N 43-25 E 195
N 8-00 E 190
N 6-15 E 370
N 7-00 E 100
N 85-07 W 302.2
S 66-23 W 208
S 89-50 W 223.0
N 33-30 W 892
100
150
208
175
202
354
1204
90
Recorded April 26th. 1956 at 11:04 A. M. #10715
FF-f0