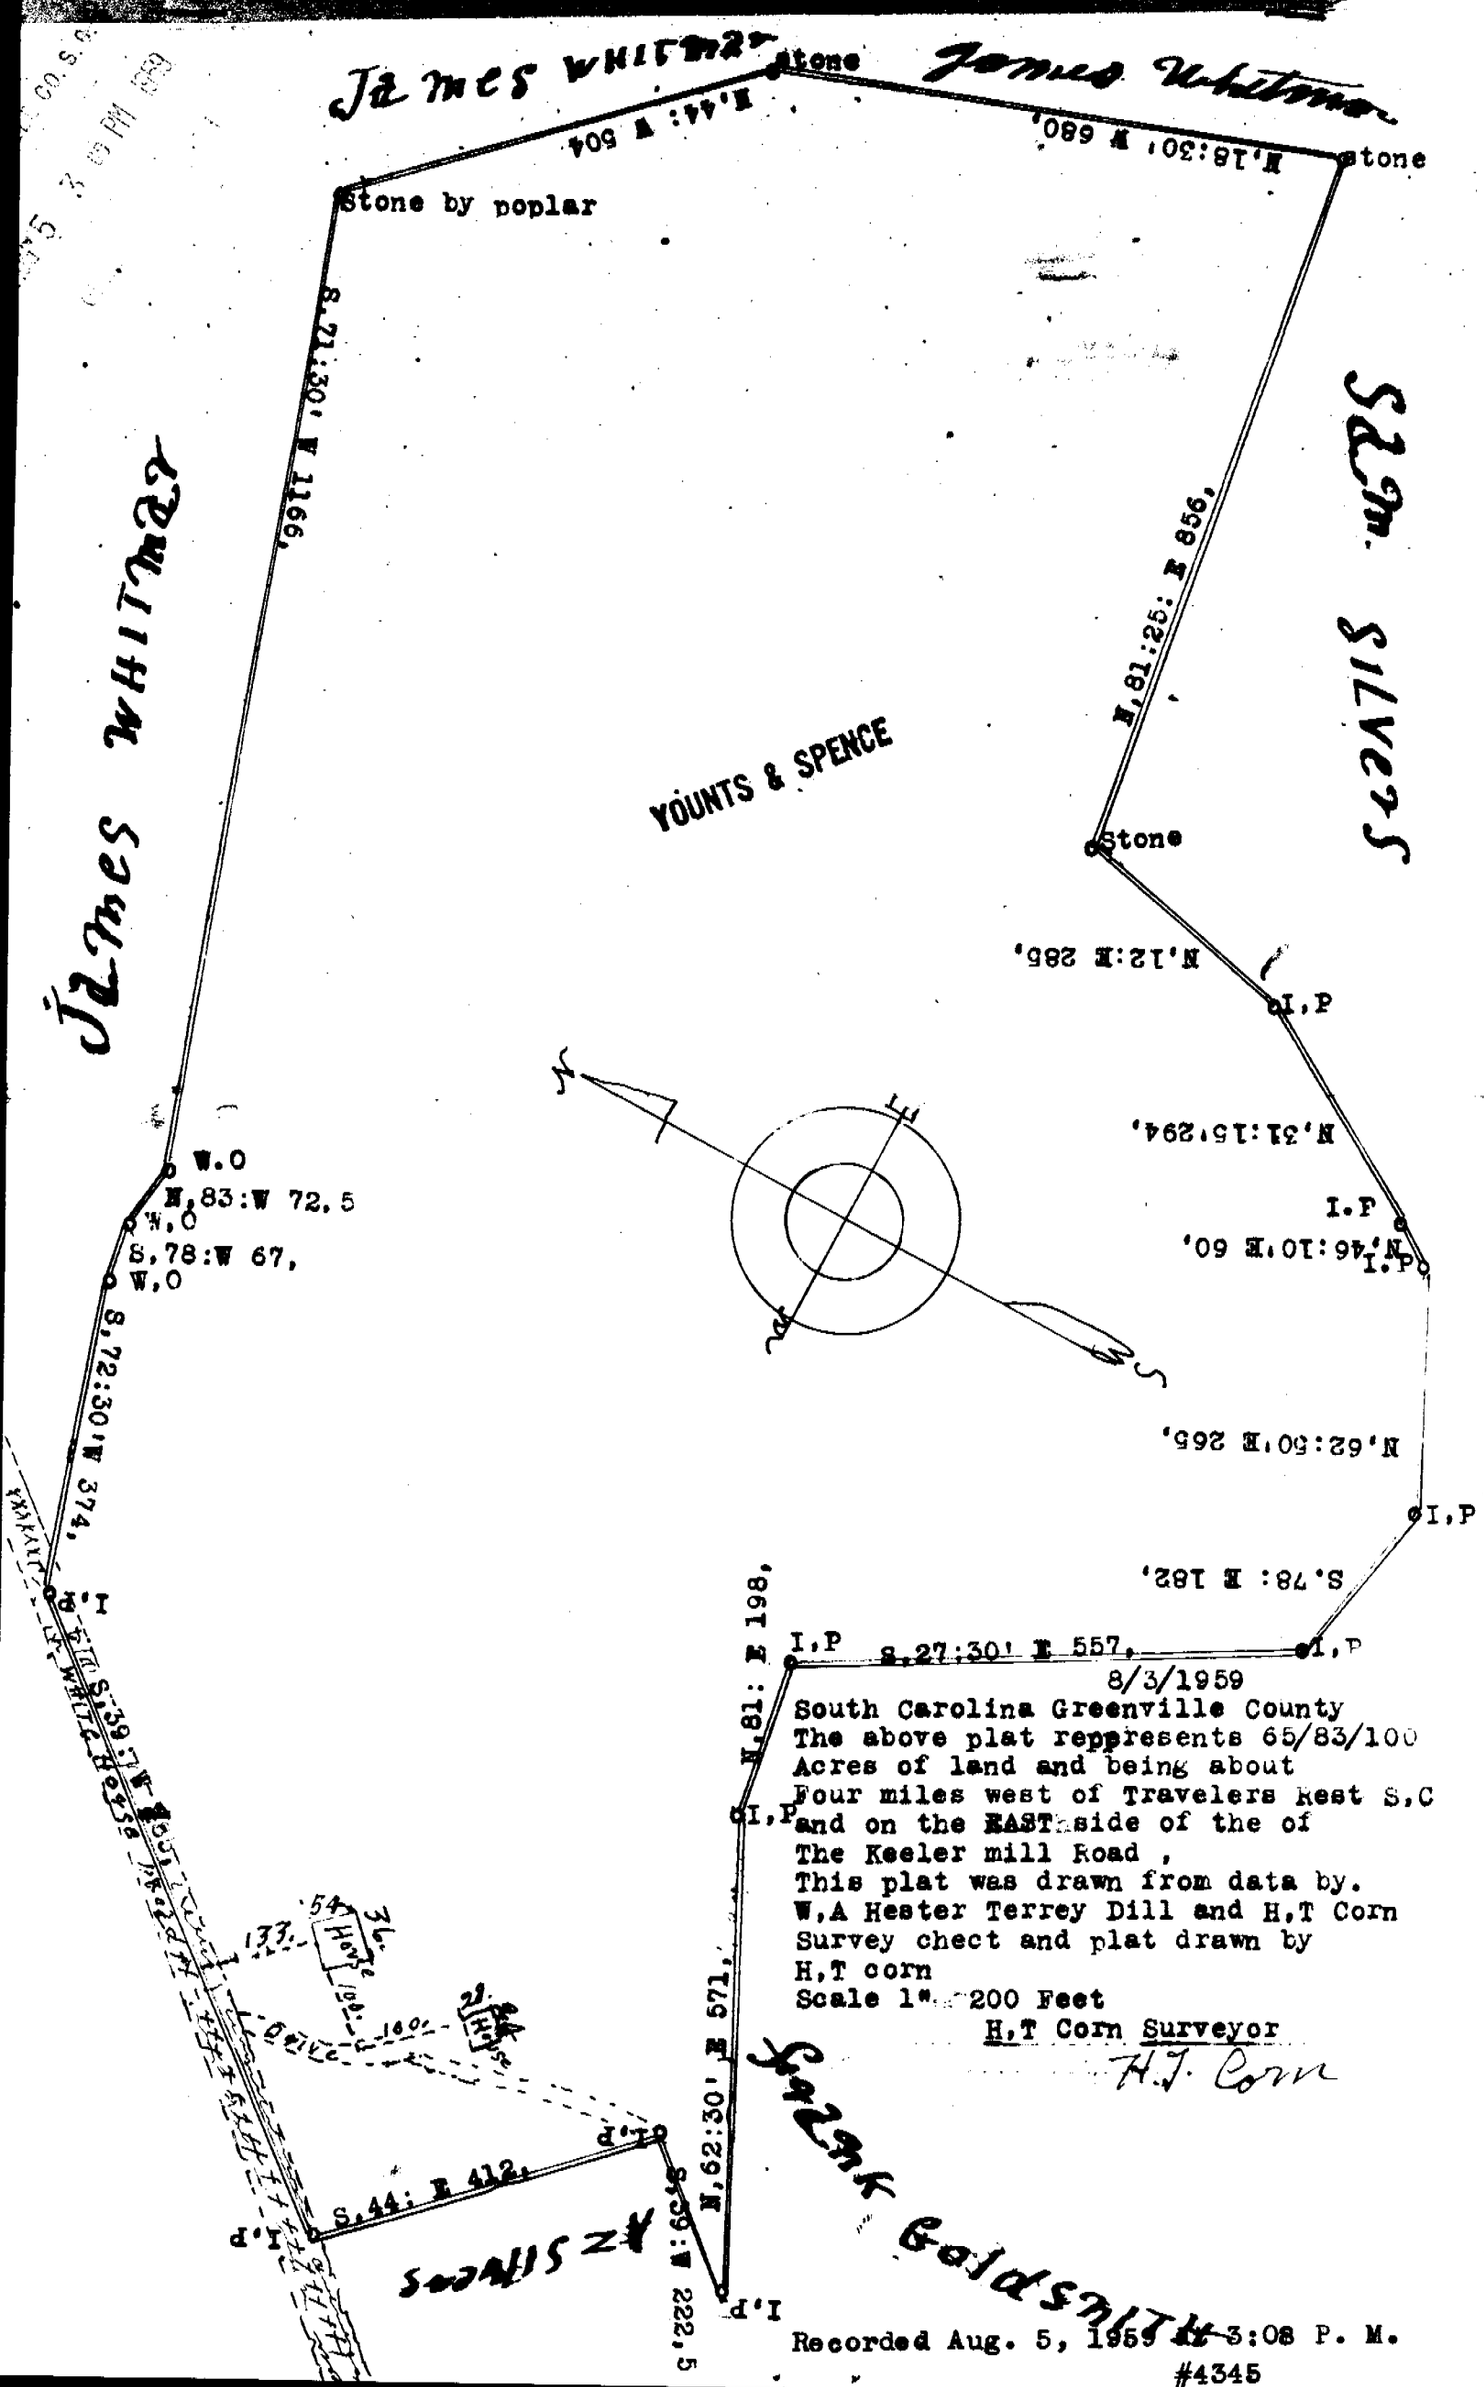
James Whitmer
Stone
James Whitmer
N,44: W 504
N,18:30' W 680,
stone
Stone by poplar
S,71:30' W 1166,
James Whitmer
N,81:25: E 856,
Sam. Silvers
YOUNTS & SPENCE
Stone
N,12:E 285,
I,P
N,31:15'294,
I.P
N,46:10'E 60,
I.P
N,62:50'E 265,
I,P
S,78: E 182,
I,P
S,27:30' E 557,
I,P
N,81: E 198,
I,P
N,62:30' E 571,
Frank Goldsmith
S,39: E 222,5
I,P
S,44: E 412,
I,P
A Z Silvers
I,P
S,39 W 1165 E 1,5
I,P
S,72:30' W 374,
I,P
S,78:W 67,
W,O
N,83:W 72,5
W,O
W.O
N
W
E
S
54
36
133
House
100
100
21
House
8/3/1959
South Carolina Greenville County
The above plat reppresents 65/83/100
Acres of land and being about
Four miles west of Travelers Rest S,C
and on the EAST side of the of
The Keeler mill Road ,
This plat was drawn from data by.
W,A Hester Terrey Dill and H,T Corn
Survey chect and plat drawn by
H,T corn
Scale 1" 200 Feet
H,T Corn Surveyor
H.T. Corn
Recorded Aug. 5, 1959 at 3:08 P. M.
#4345