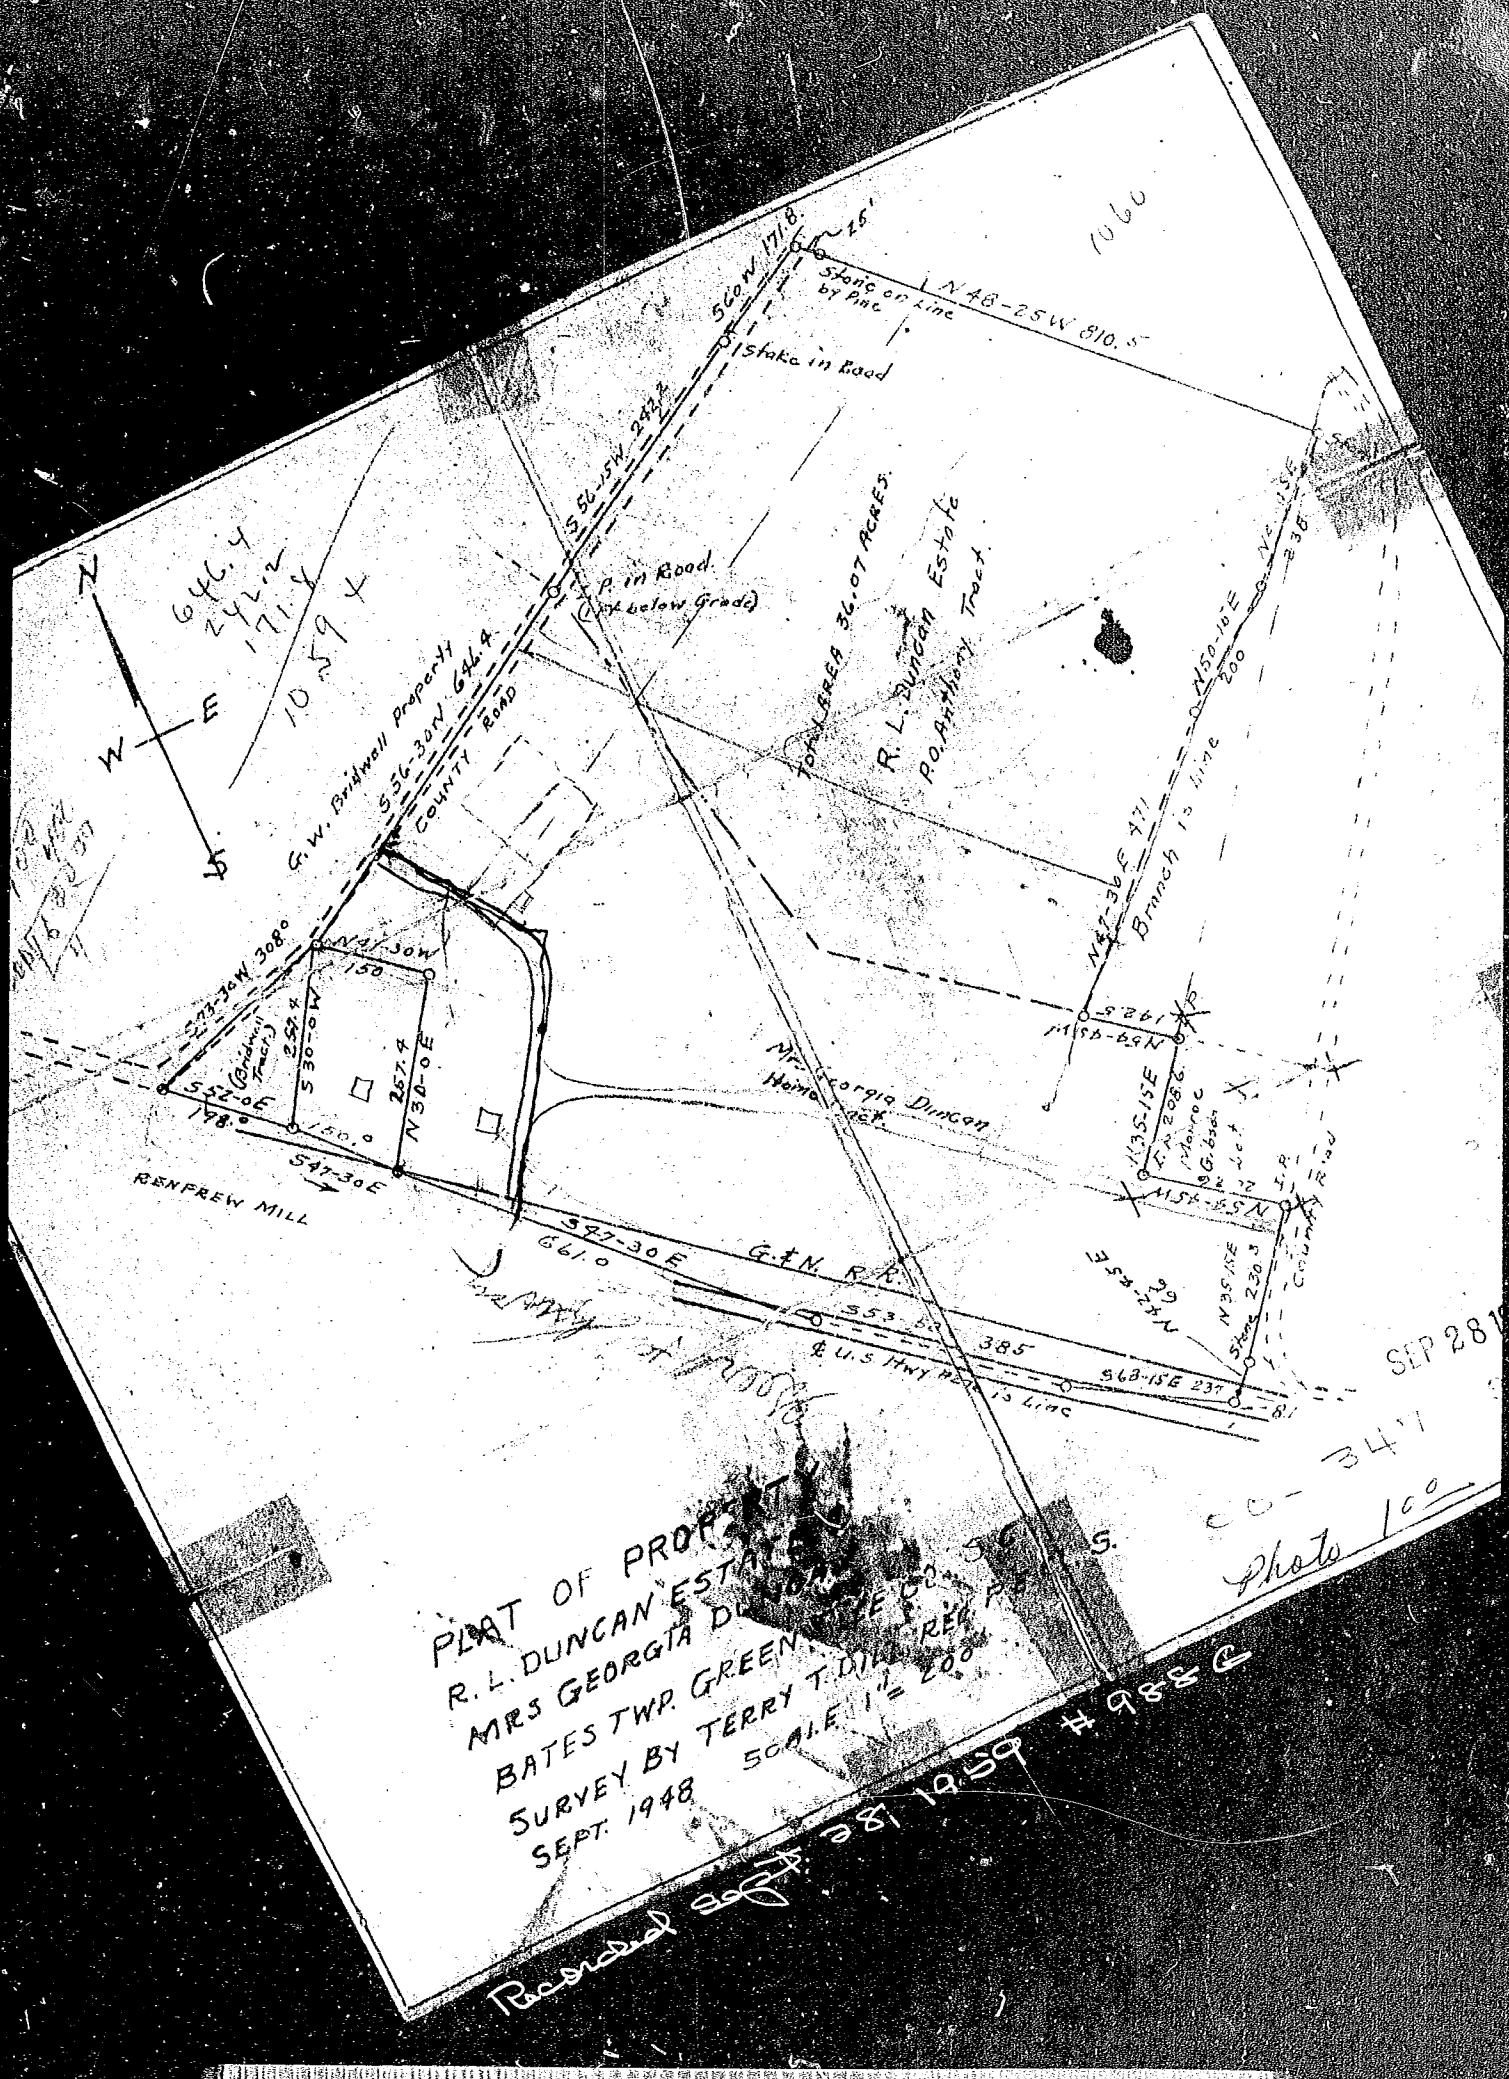
N
W
E
S
646.4
242.2
171.8
1059
1060
S 60 W 171.8
Stone on Line by Pine
N 48-25 W 810.5
Stake in Road
S 56-15 W 242.2
I.P. in Road (Flat below Grade)
G.W. Bridwell Property
S 56-30 W 644.4
COUNTY ROAD
TOTAL AREA 36.07 ACRES.
R.L. DUNCAN ESTATE
P.O. ATHOL Tract
N 50-10 E 200
N 47-30 E 471
Branch is line
S 73-30 W 308.0
S 47-30 W
158
S 30-0 W 259.4
N 30-0 E 267.4
S 42-0 E
148.
150.0
S 47-30 E
RENFREW MILL
Mrs. Georgia Duncan Home Tract
S 35-15 E
N 35-15 E
Stone
230.3
N 54-45 E
S 68-15 E 237
385
353
S 47-30 E
661.0
G.T.N. R.R.
& U.S. HWY
Line
PLAT OF PROPERTY
R.L. DUNCAN ESTATE
MRS GEORGIA DUNCAN
BATES TWP. GREENVILLE CO. S.C.
SURVEY BY TERRY T. DILL REG. P.E.
SEPT. 1948
SCALE 1" = 200'
Recorded Sept. 28, 1959 # 9886
SEP 28
Photo 100
TEN