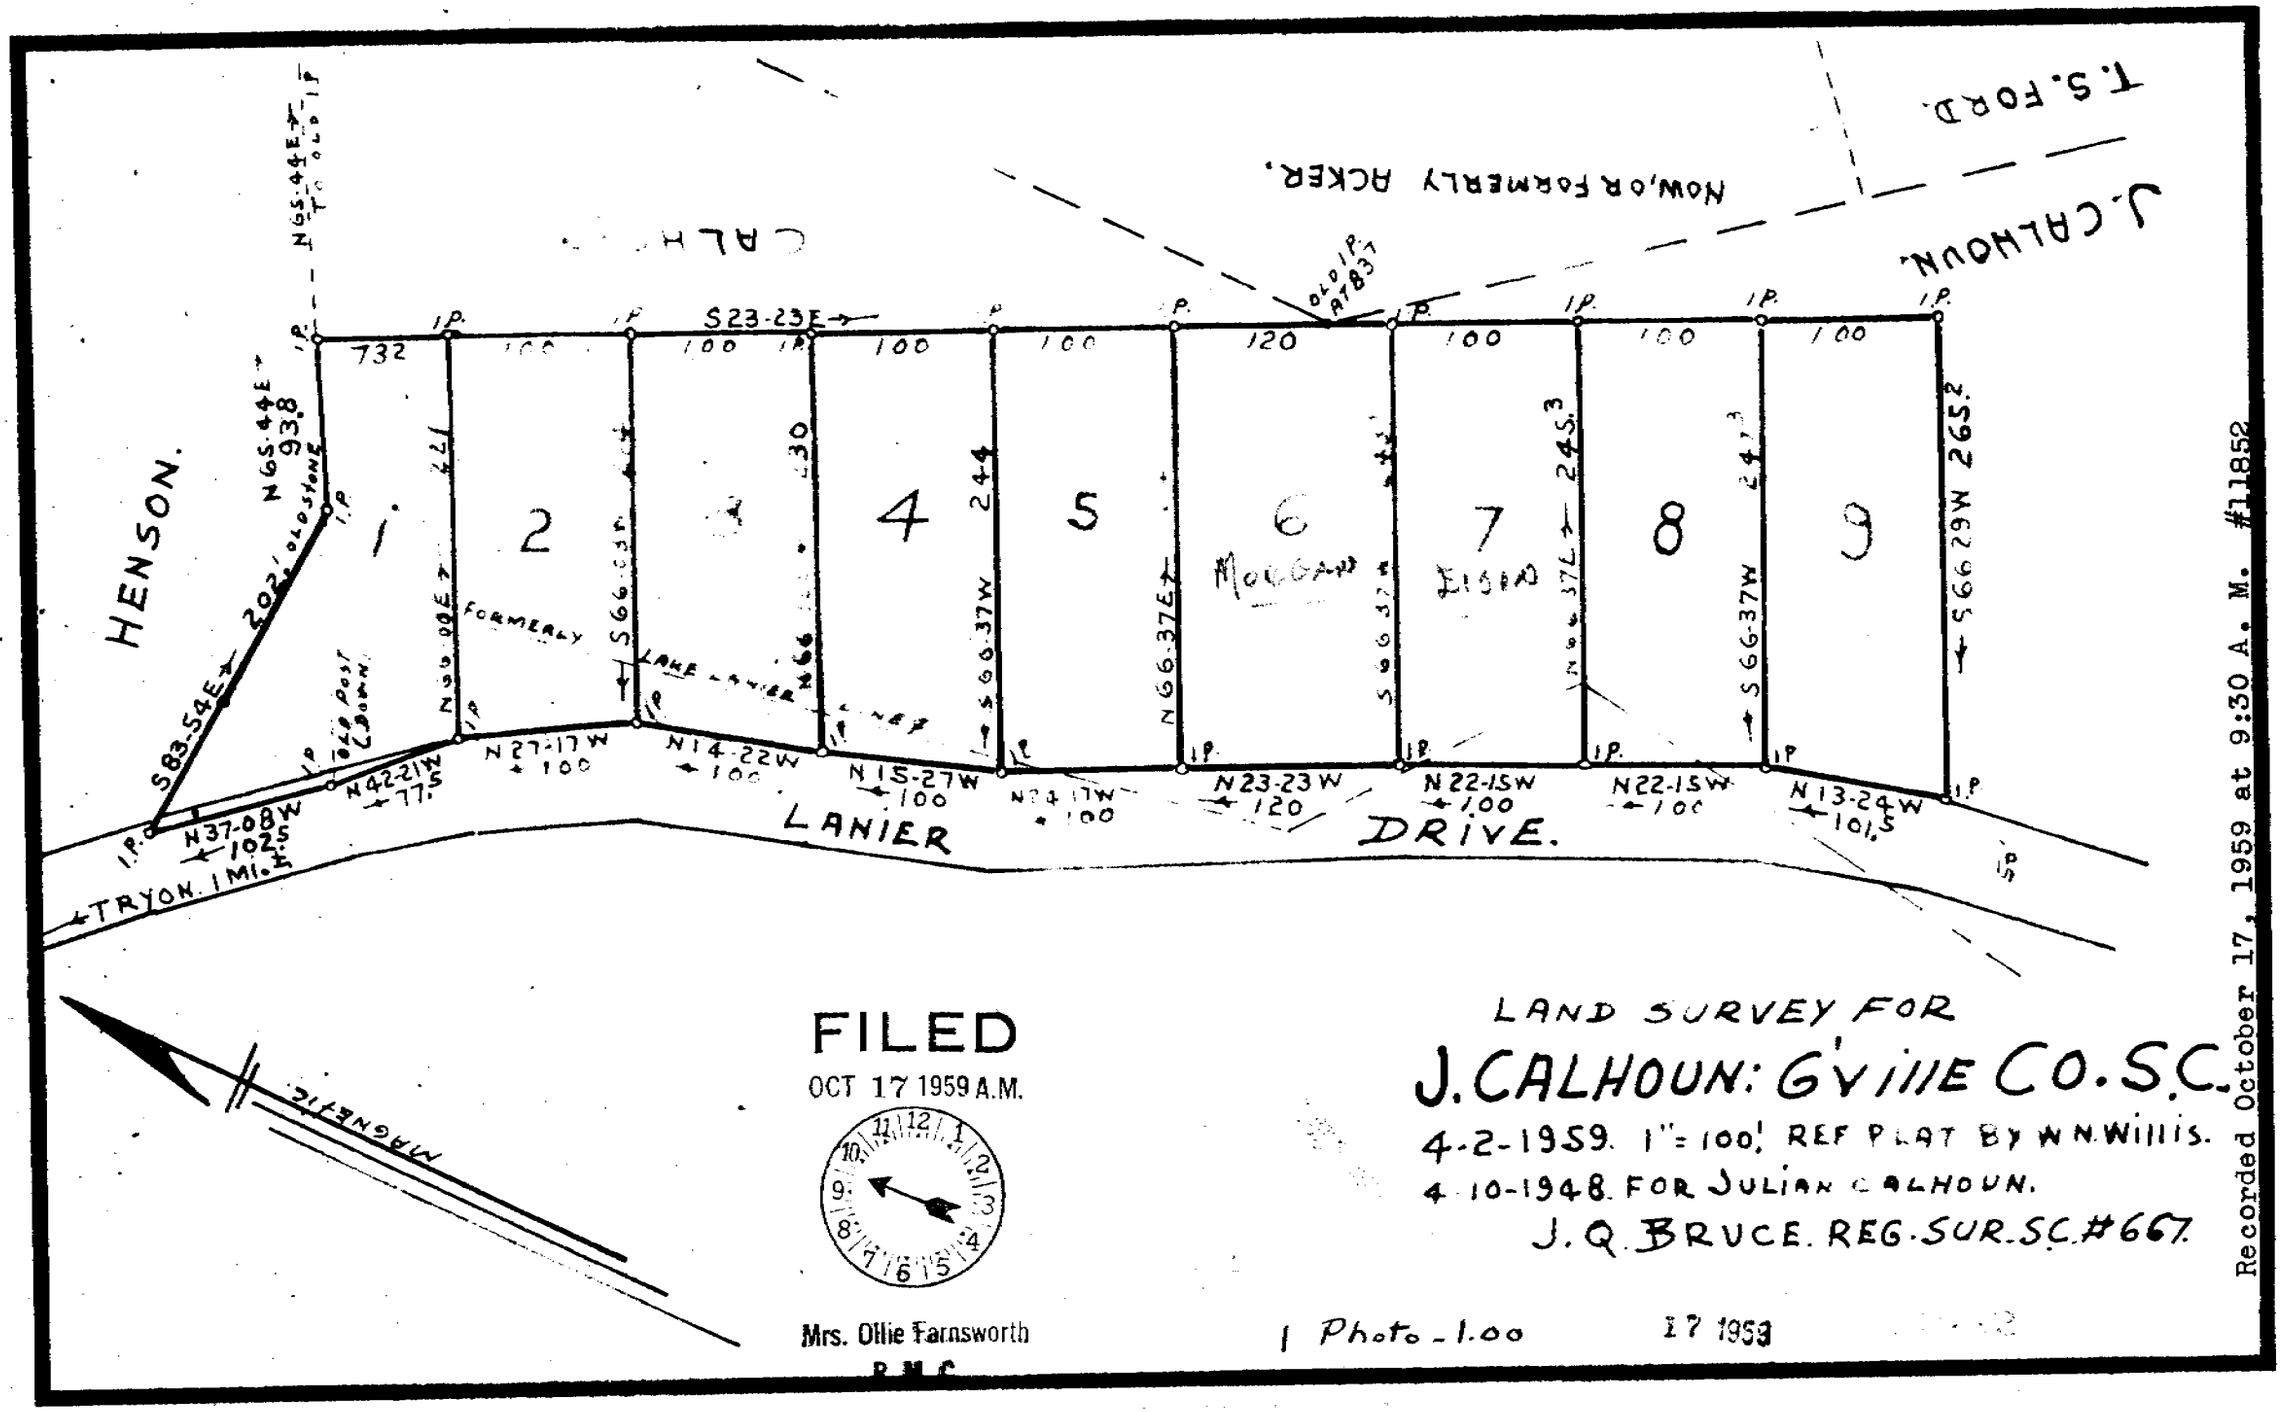
HENSON.
J. CALHOUN.
T. S. FORD.
Now, or formerly Acker.
LANIER DRIVE.
TRYON. 1 Mi.
MAGNETIC
1
2
3
4
5
6
7
8
9
Morgan
Ford
Lake
FILED
OCT 17 1959 A.M.
Mrs. Ollie Farnsworth
R.M.C.
LAND SURVEY FOR
J. CALHOUN: GVILLE CO. S.C.
4-2-1959. 1" = 100' REF PLAT BY W.N. Willis.
4-10-1948. FOR JULIAN CALHOUN.
J. Q. BRUCE. REG. SUR. S.C. #667.
1 Photo - 1.00
17 1959
Recorded October 17, 1959 at 9:30 A. M. #11852

F-1-220 (5)