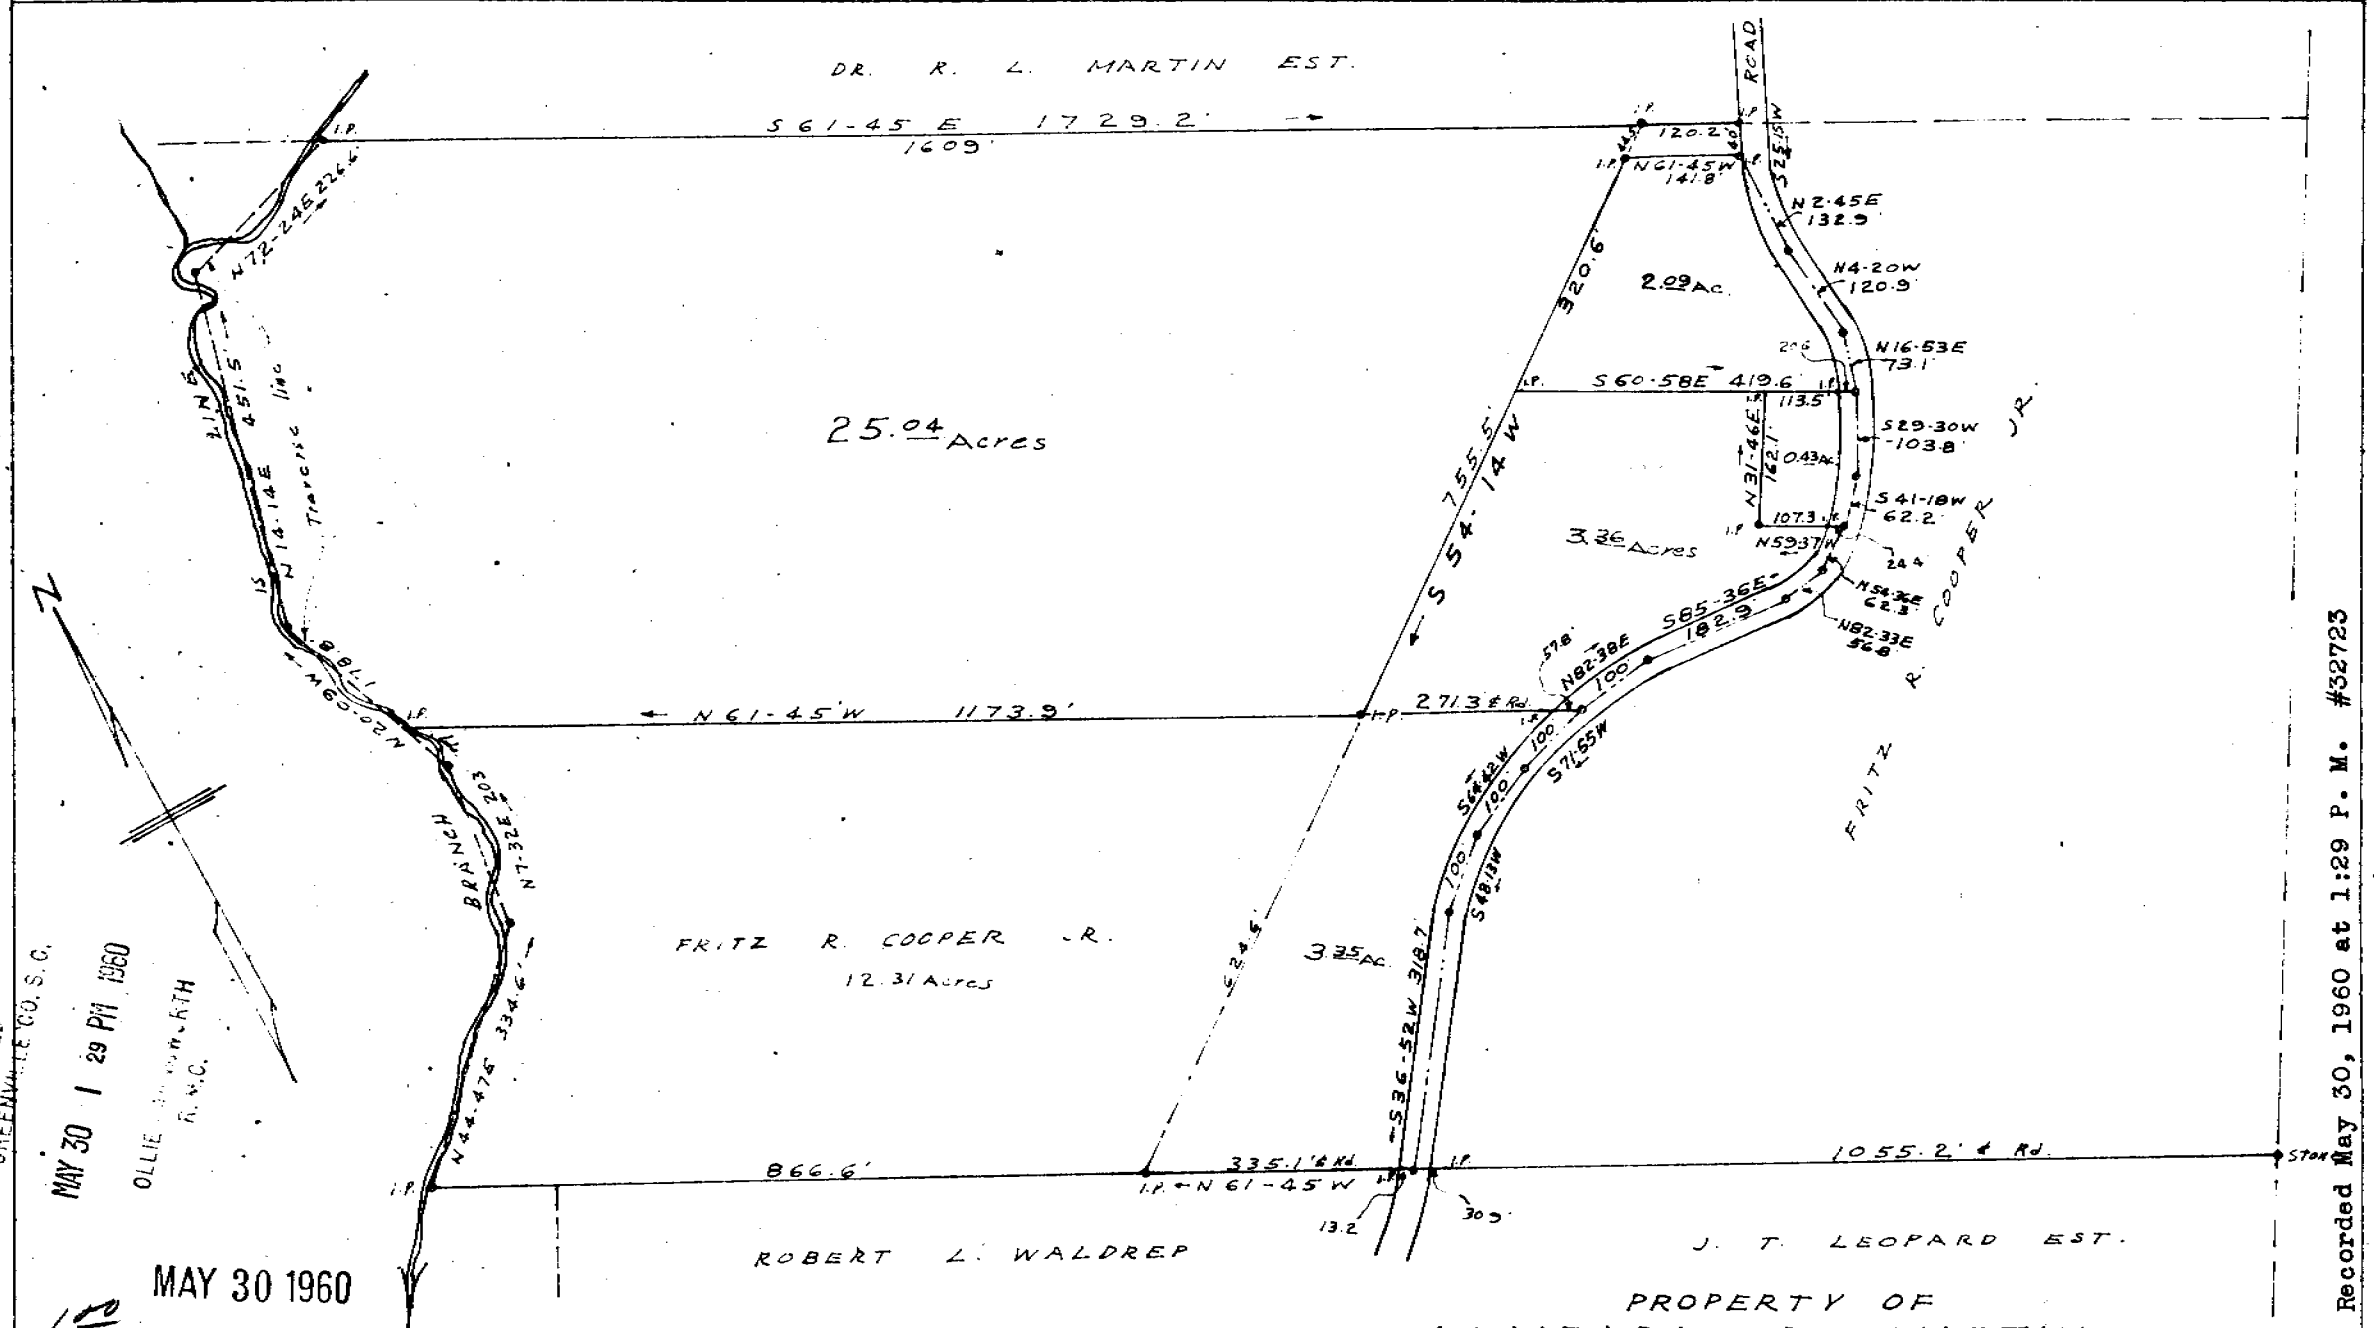
DR. R. L. MARTIN EST.
S 61-45 E 1729.2'
1609'
ROAD
N 61-45 W 141.8'
N 2-45 E 132.9
N 4-20 W 120.9'
N 16-53 E 73.1'
S 60-58 E 419.6'
S 29-30 W 103.8'
S 41-18 W 62.2'
N 59-37 W
N 54-36 E 62.3
N 82-33 E 56.8
S 85-36 E 182.9'
N 82-38 E
S 64-42 W
S 71-55 W
S 48-13 W
S 36-52 W 318.7'
S 54-14 W 755.5'
320.6'
2.09 Ac.
0.43 Ac.
3.36 Acres
3.35 Ac.
25.04 Acres
N 61-45 W 1173.9'
2713.3' ± Rd.
FRITZ R. COOPER JR.
FRITZ R. COOPER JR.
12.31 Acres
N 72-24 E 226.6'
N 14-14 E 451.5'
N 20-02 W 981.1'
N 7-32 E 203
N 44-47 E 334.6'
BRANCH
866.6'
335.1' ± Rd.
N 61-45 W
1055.2' ± Rd.
ROBERT L. WALDREP
J. T. LEOPARD EST.
PROPERTY OF
ALMEADE D. MARTIN
GREENVILLE COUNTY S.C.
SCALE 1" = 200'
DEC. 1958
C. O. Riddle - Reg. L.S. No 1347
NOTE: 2.09 & 0.43 ACRE TRACTS SURVEYED AND PLAT REVISED 11/6/59 FOR L. R. RICHARDSON JR.
3.36 and 3.35 Acre Tracts Surveyed 3/31/60
Field book D-58
MAY 30 1960
Recorded May 30, 1960 at 1:29 P. M. #32723