201

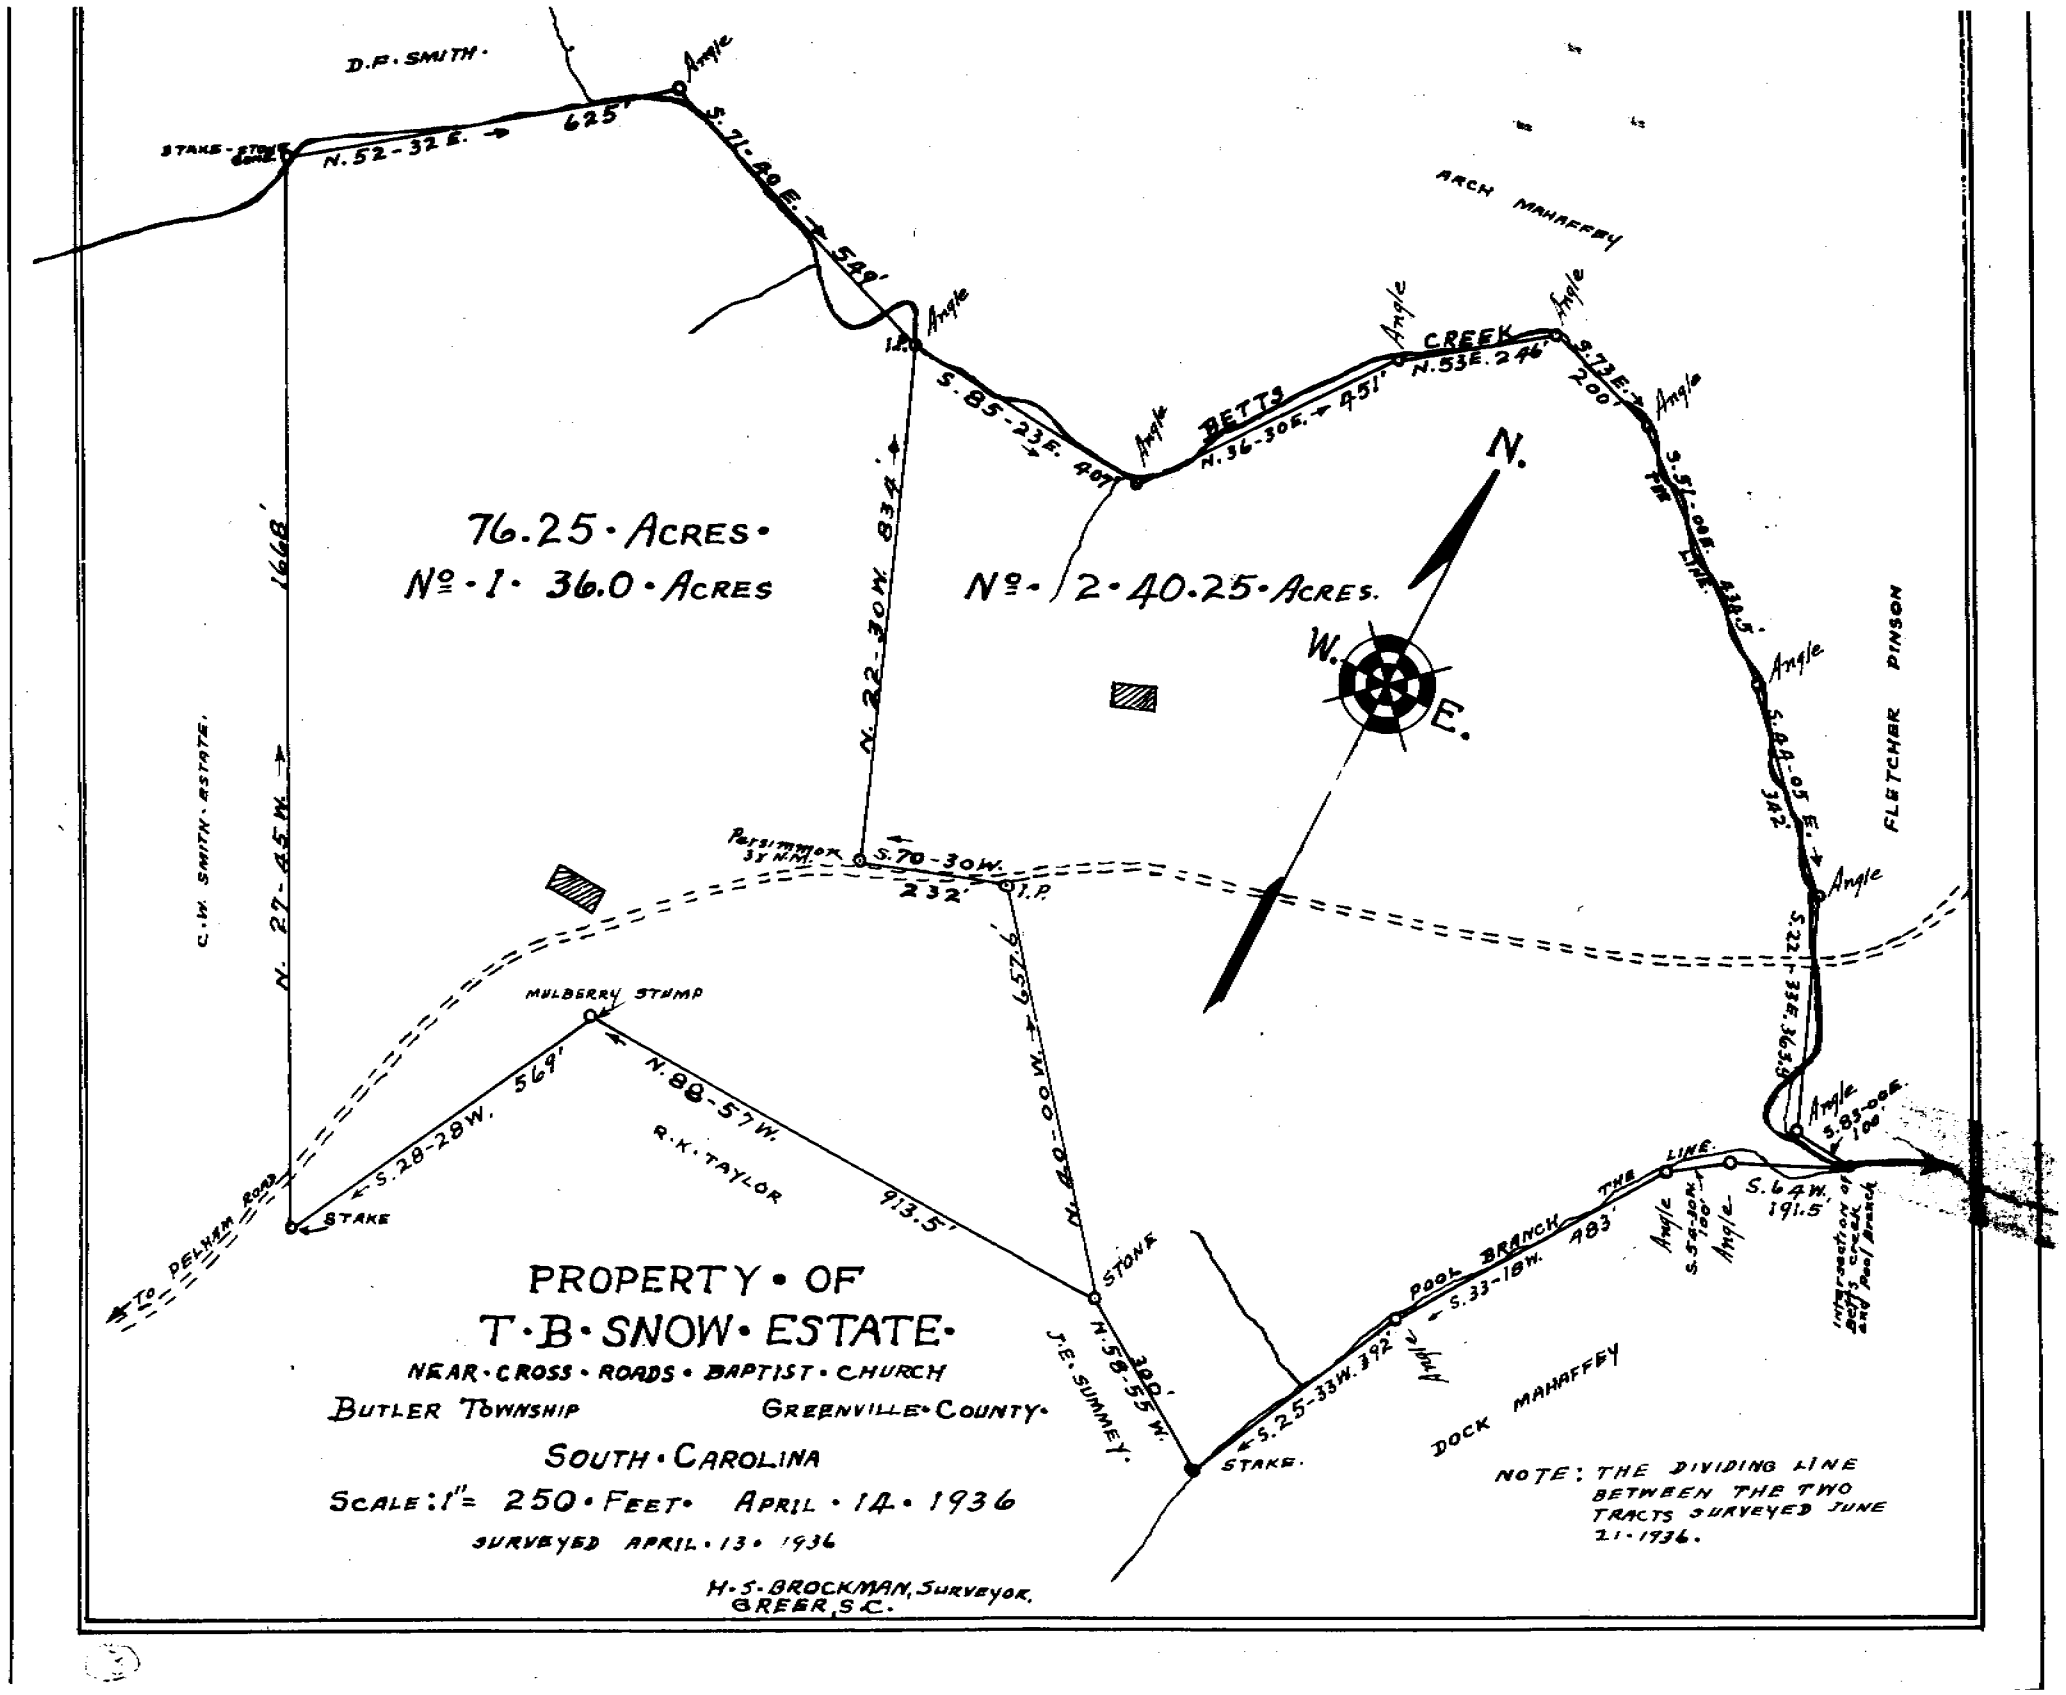
D.F. SMITH
STAKE-STONE
N.52-32 E. 625'
S.71-40 E. 589'
Angle
I.P.
S.85-23 E. 401'
BETTS CREEK
N.36-30 E. 451'
N.53 E. 246'
S.73 E. 200'
S.51-00 E. 438.5'
S.68-05 E. 342'
S.22-33 E. 363.5'
S.85-00 E. 100'
S.64 W. 191.5'
ARCH MAHAFFEY
76.25 · ACRES ·
Nº · 1 · 36.0 · ACRES
Nº · 2 · 40.25 · ACRES.
N.
W.
E.
N. 22-30 W. 834'
N. 27-45 W. 1668'
C.W. SMITH · ESTATE.
FLETCHER PINSON
Persimmon 37 in.
S.70-30 W. 232'
I.P.
N. 20-00 W. 657.6'
MULBERRY STUMP
N.88-57 W. 913.5'
S.28-28 W. 569'
STAKE
To PELHAM ROAD
R.K. TAYLOR
STONE
N.58-55 W. 320'
J.E. SUMMEY.
STAKE.
S.25-33 W. 392'
POOL BRANCH
S.33-18 W. 483'
THE LINE.
Intersection of Dock Creek and Pool Branch
DOCK MAHAFFEY
PROPERTY · OF
T · B · SNOW · ESTATE ·
NEAR · CROSS · ROADS · BAPTIST · CHURCH
BUTLER TOWNSHIP
GREENVILLE · COUNTY ·
SOUTH · CAROLINA
SCALE: 1" = 250 · FEET · APRIL · 14 · 1936
SURVEYED APRIL · 13 · 1936
H. S. BROCKMAN, SURVEYOR,
GREER, S.C.
NOTE: THE DIVIDING LINE BETWEEN THE TWO TRACTS SURVEYED JUNE 21 · 1936.