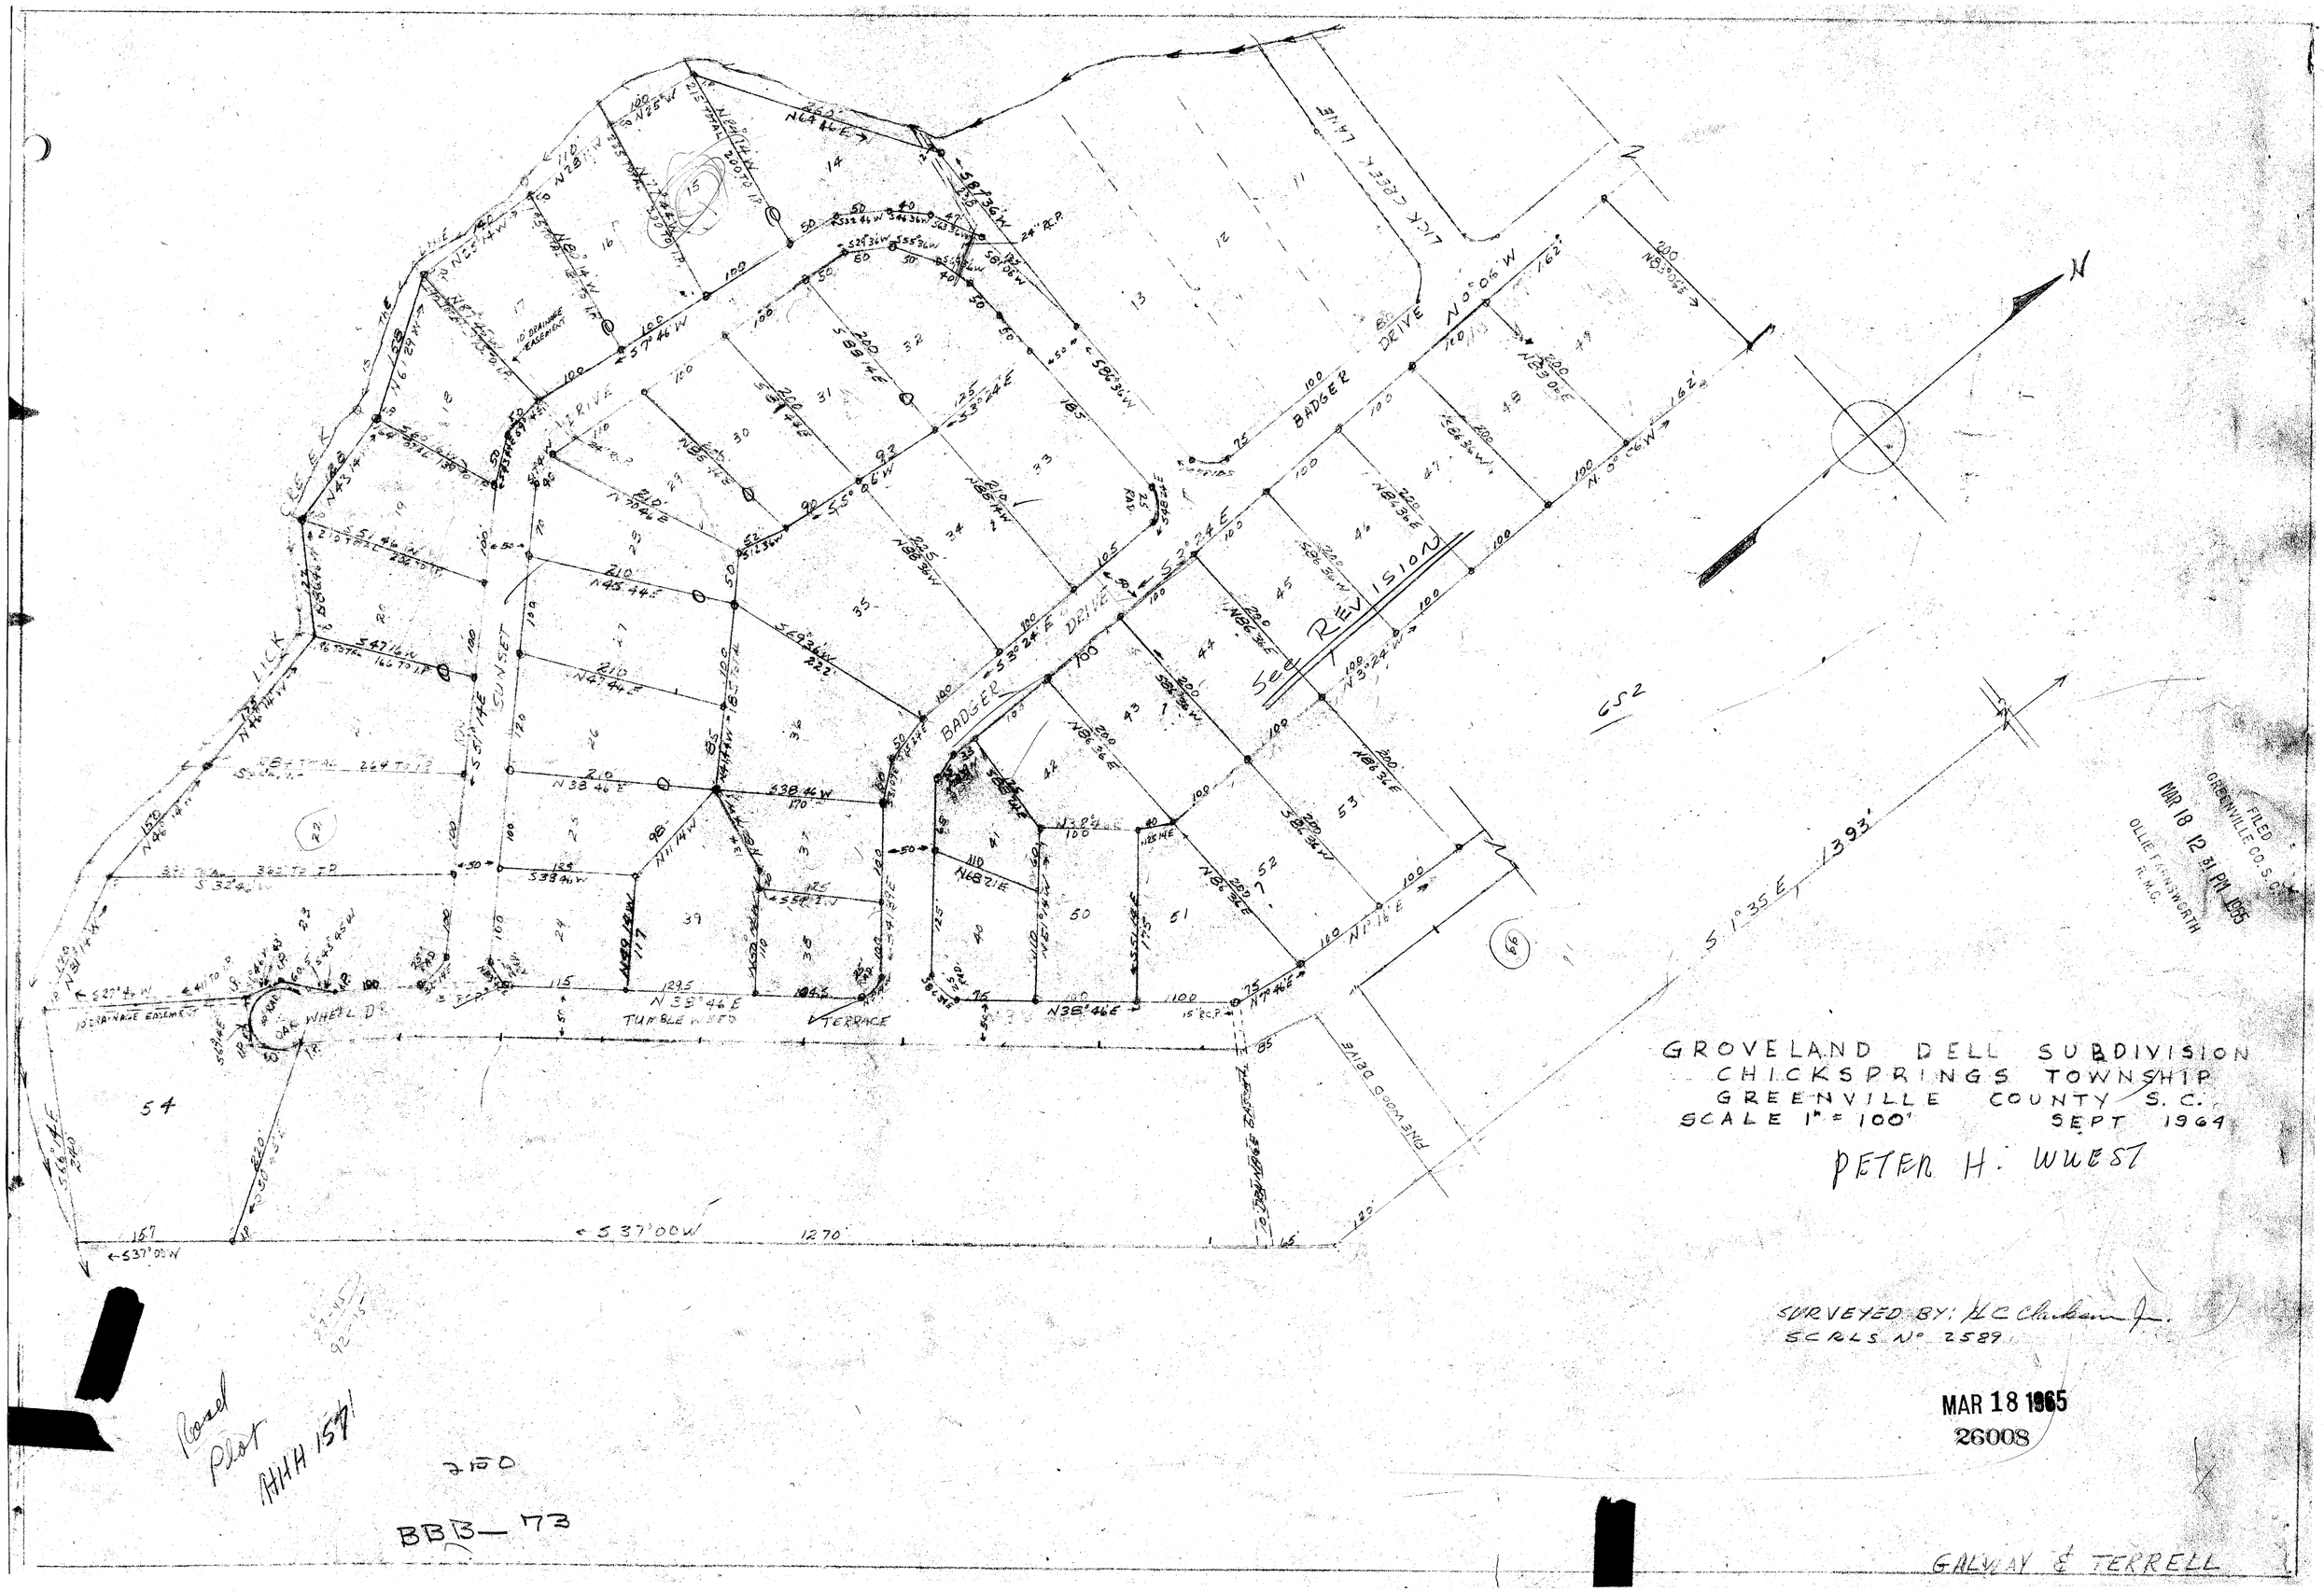
LICK CREEK LANE
BADGER DRIVE
SUNSET DRIVE
TUMBLEWEED TERRACE
OAK WHEEL DR.
PINE WOOD DRIVE
See REVISION
GS2
N
S 1°35 E 1393'
N 0° 06' W 162'
N 0° 06' W
S 37° 46' W
S 52° 24' E
S 37° 00' W 1270'
N 38° 46' E
N