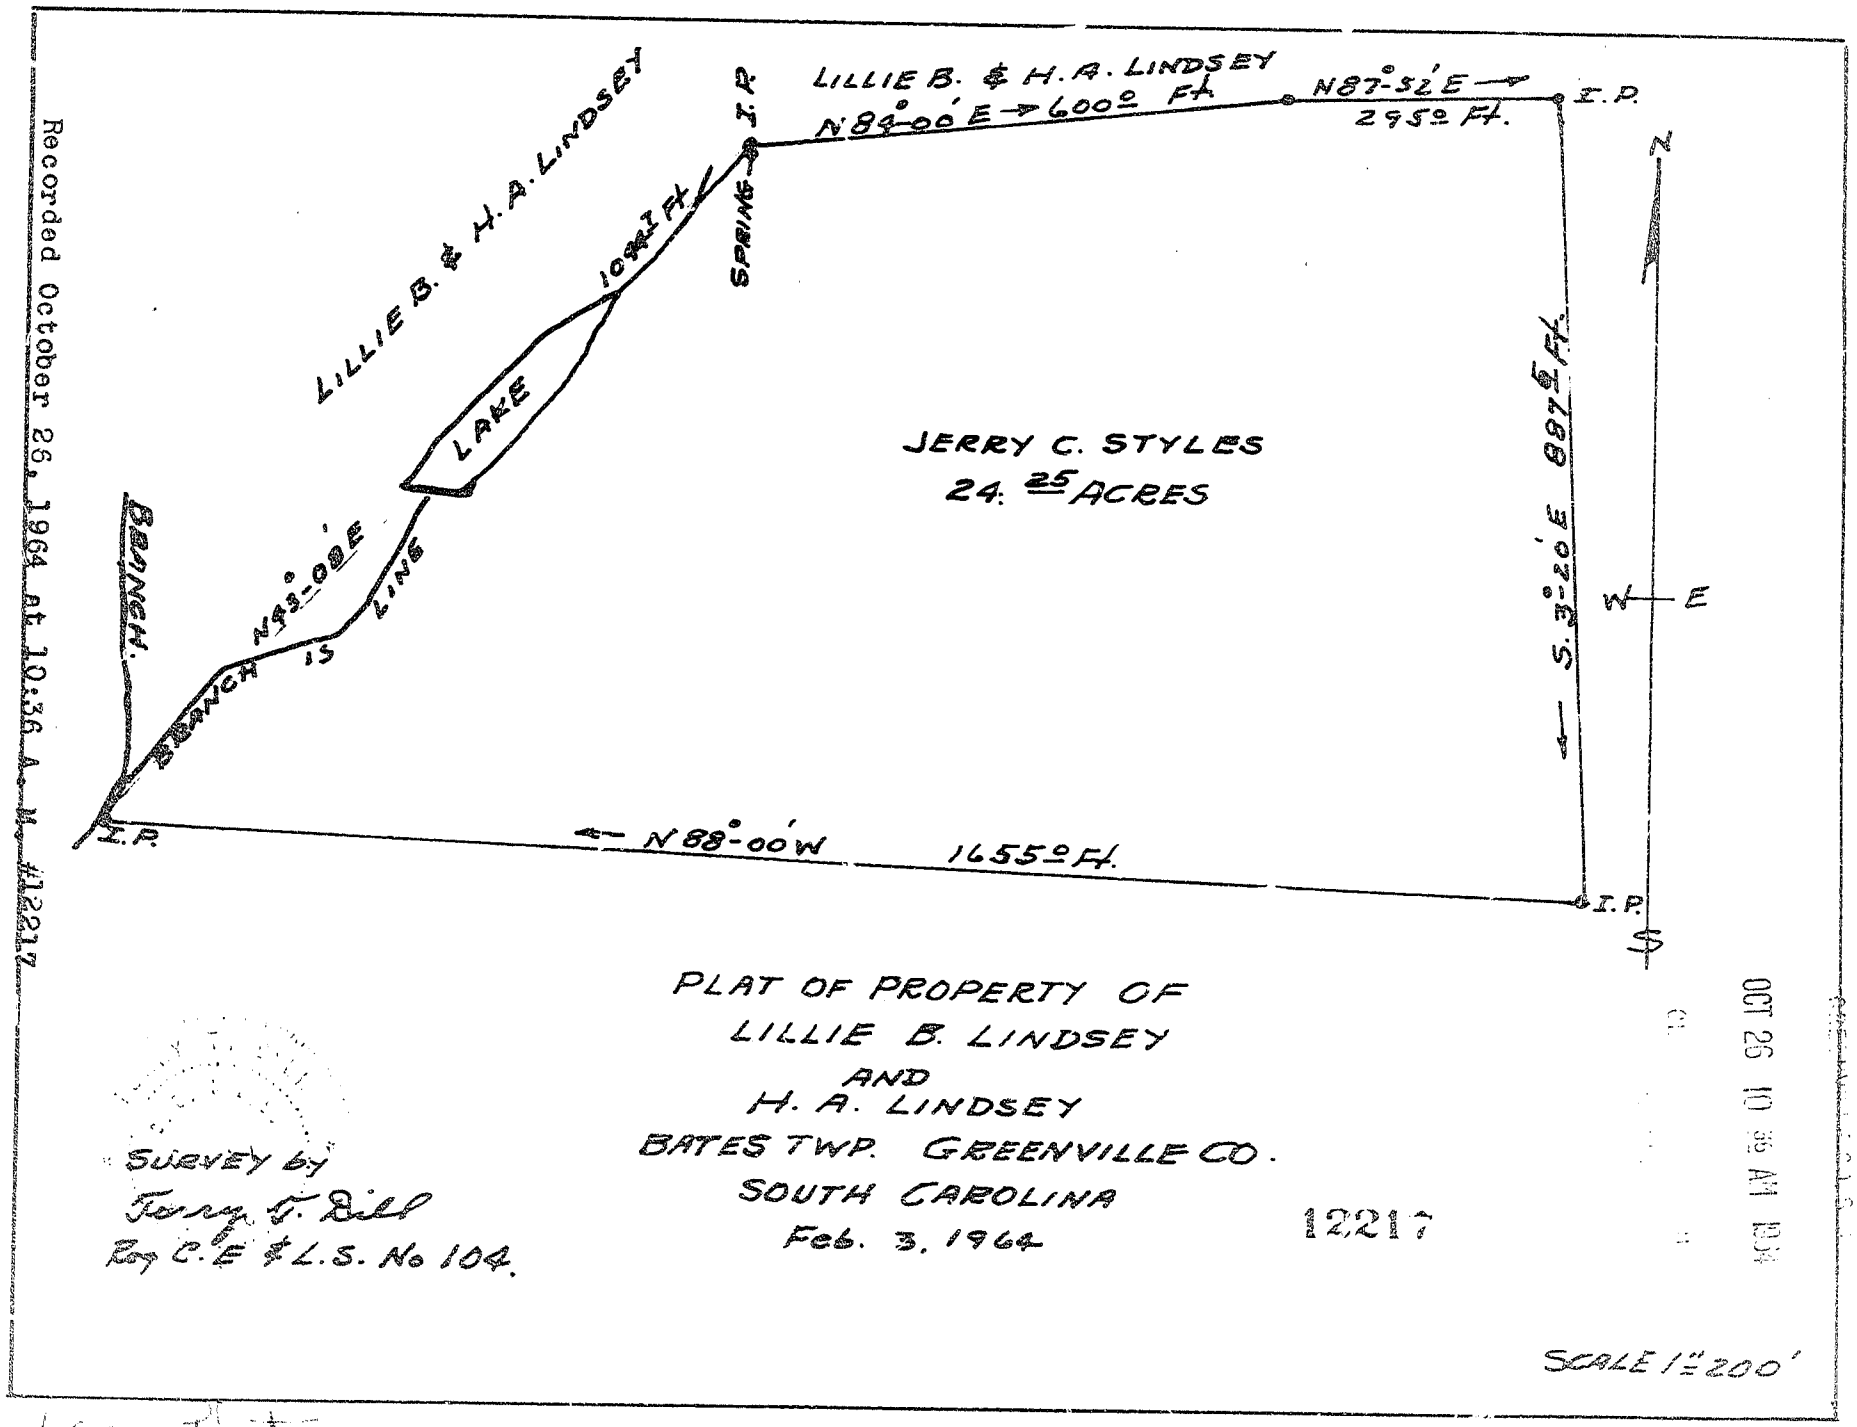
LILLIE B. & H. A. LINDSEY
N84°00'E → 600± Ft.
N87-52'E →
295± Ft.
I.P.
I.P.
SPRING
LILLIE B. & H. A. LINDSEY
1092 Ft.
LAKE
JERRY C. STYLES
24.25 ACRES
BRANCH
N43°-00'E
BRANCH IS LINE
S. 3°-20'E 897.5 Ft.
N
W
E
I.P.
← N 88°-00'W 1655± Ft.
I.P.
S
Recorded October 26, 1964 at 10:36 A. M. #12217
PLAT OF PROPERTY OF
LILLIE B. LINDSEY
AND
H. A. LINDSEY
BATES TWP. GREENVILLE CO.
SOUTH CAROLINA
Feb. 3, 1964
12217
SURVEY BY
Jerry F. Dill
REG C.E. & L.S. No 104.
SCALE 1"=200'
OCT 26 10 36 AM 64
FILED

100 Plats