See 2 Front

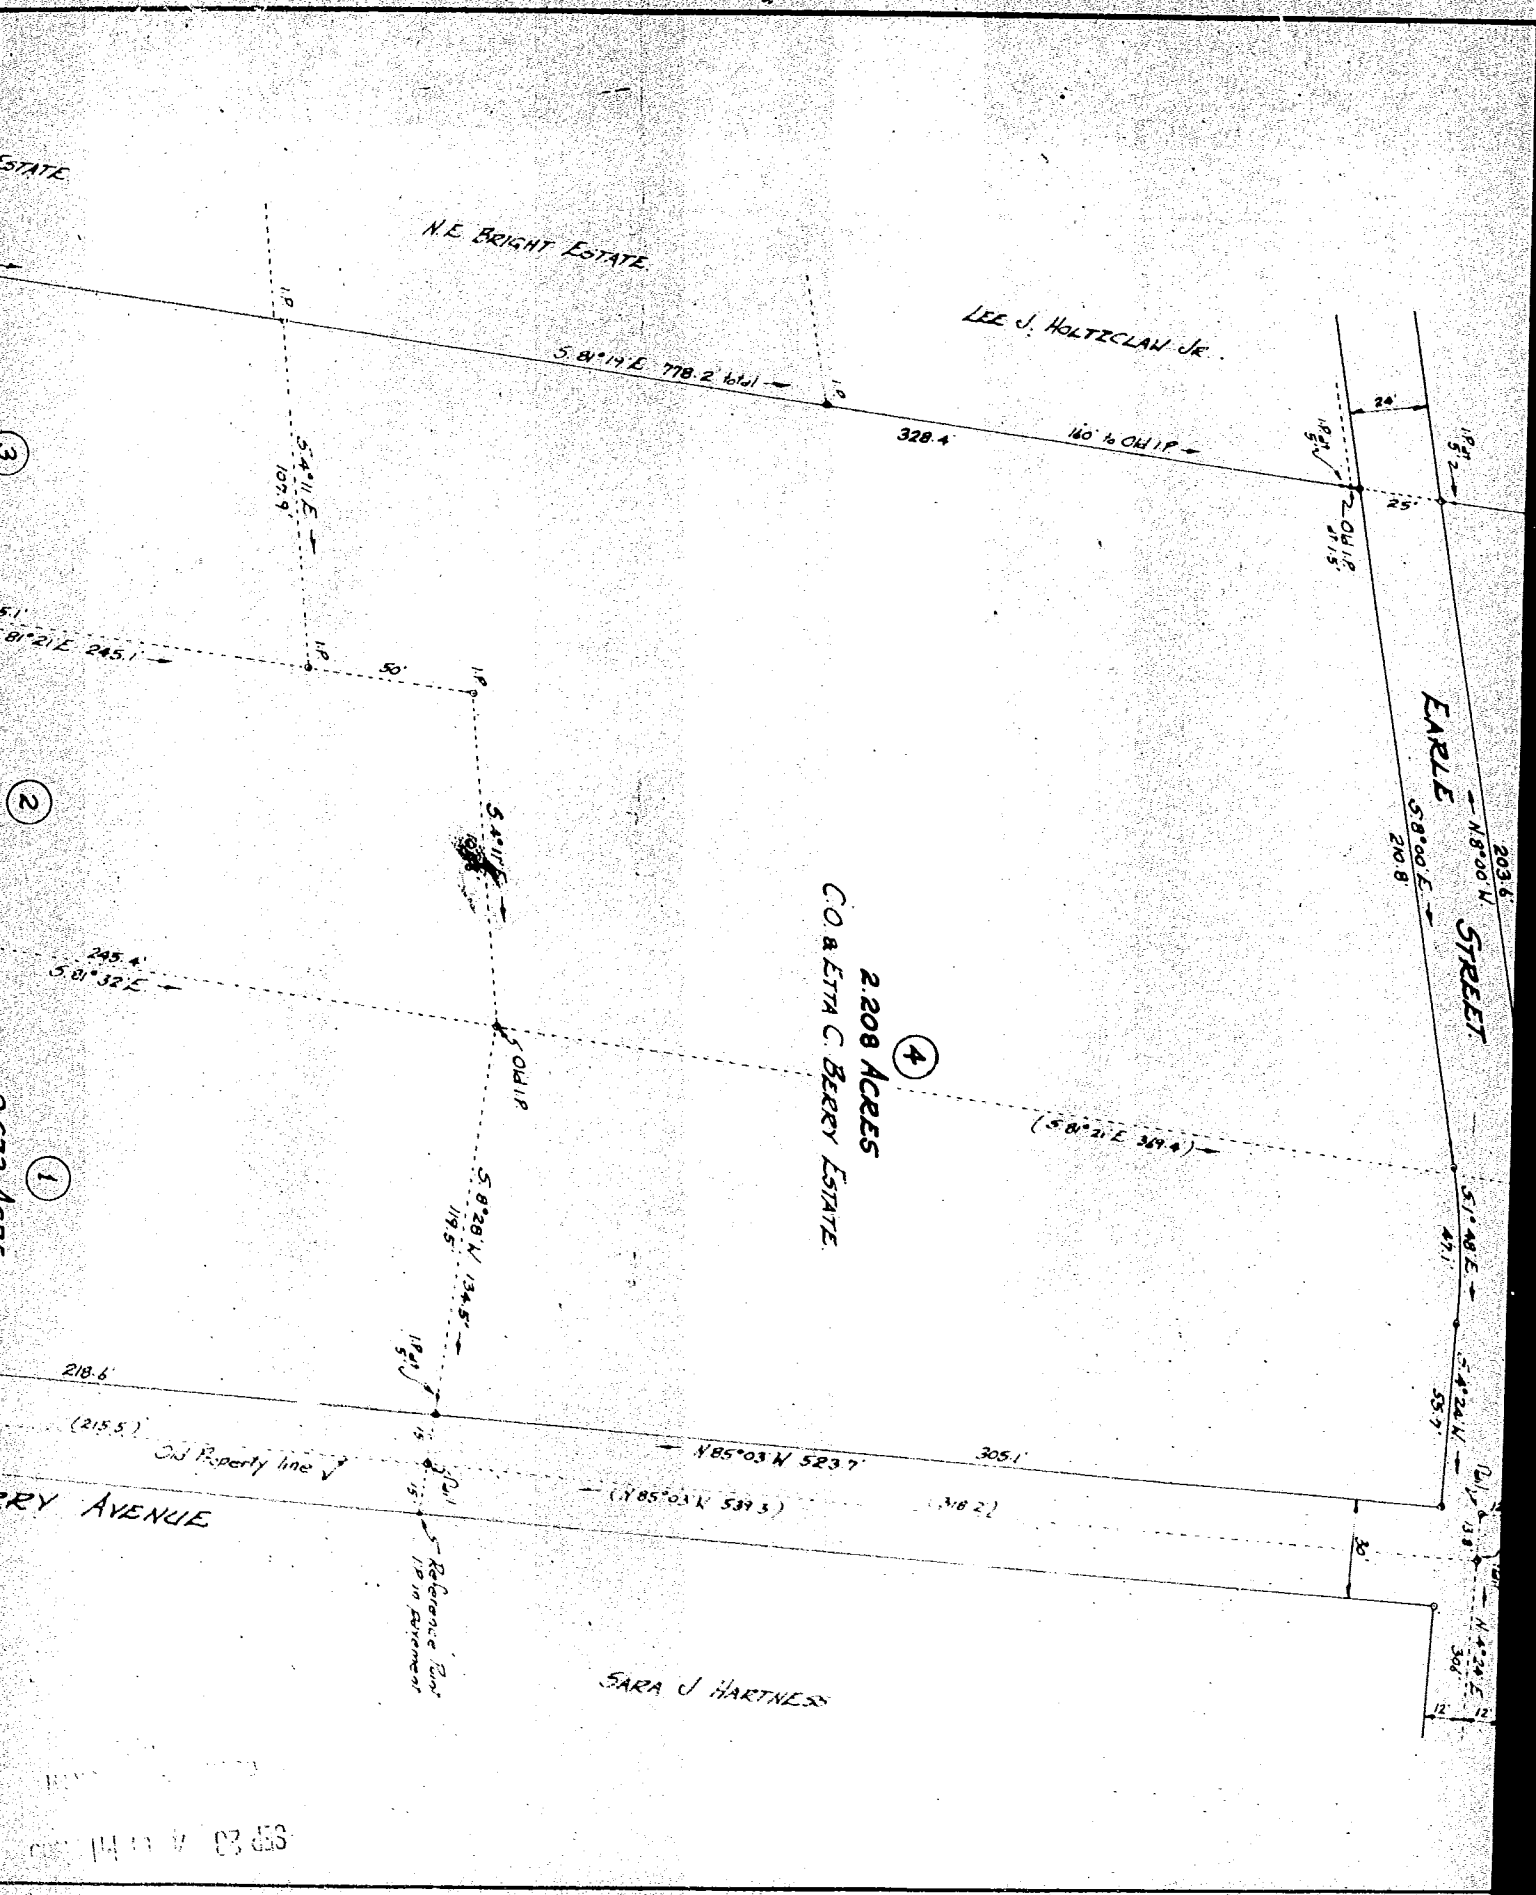

ESTATE
N.E. BRIGHT ESTATE
LEE J. HOLTZCLAW JR.
S. 81°19' E. 778.2' total
328.4'
160' to Old I.P.
24'
25'
Old I.P.
EARLE STREET
N 8°00' W.
203.6'
S 8°00' E.
210.8'
S 4°11' E.
107.9'
81°21' E. 245.1'
50'
245.4'
S. 81°32' E.
Old I.P.
2.208 ACRES
C.O. & ETTA C. BERRY ESTATE
(S. 81°21' E. 369.4')
S. 8°28' W. 134.5'
119.5'
218.6'
(215.5')
Old Property line
N 85°03' W. 523.7'
305.1'
(N 85°03' W. 539.3')
(318.2')
RY AVENUE
Reference Point I.P. in pavement
SARA J. HARTNESS
30'
12'