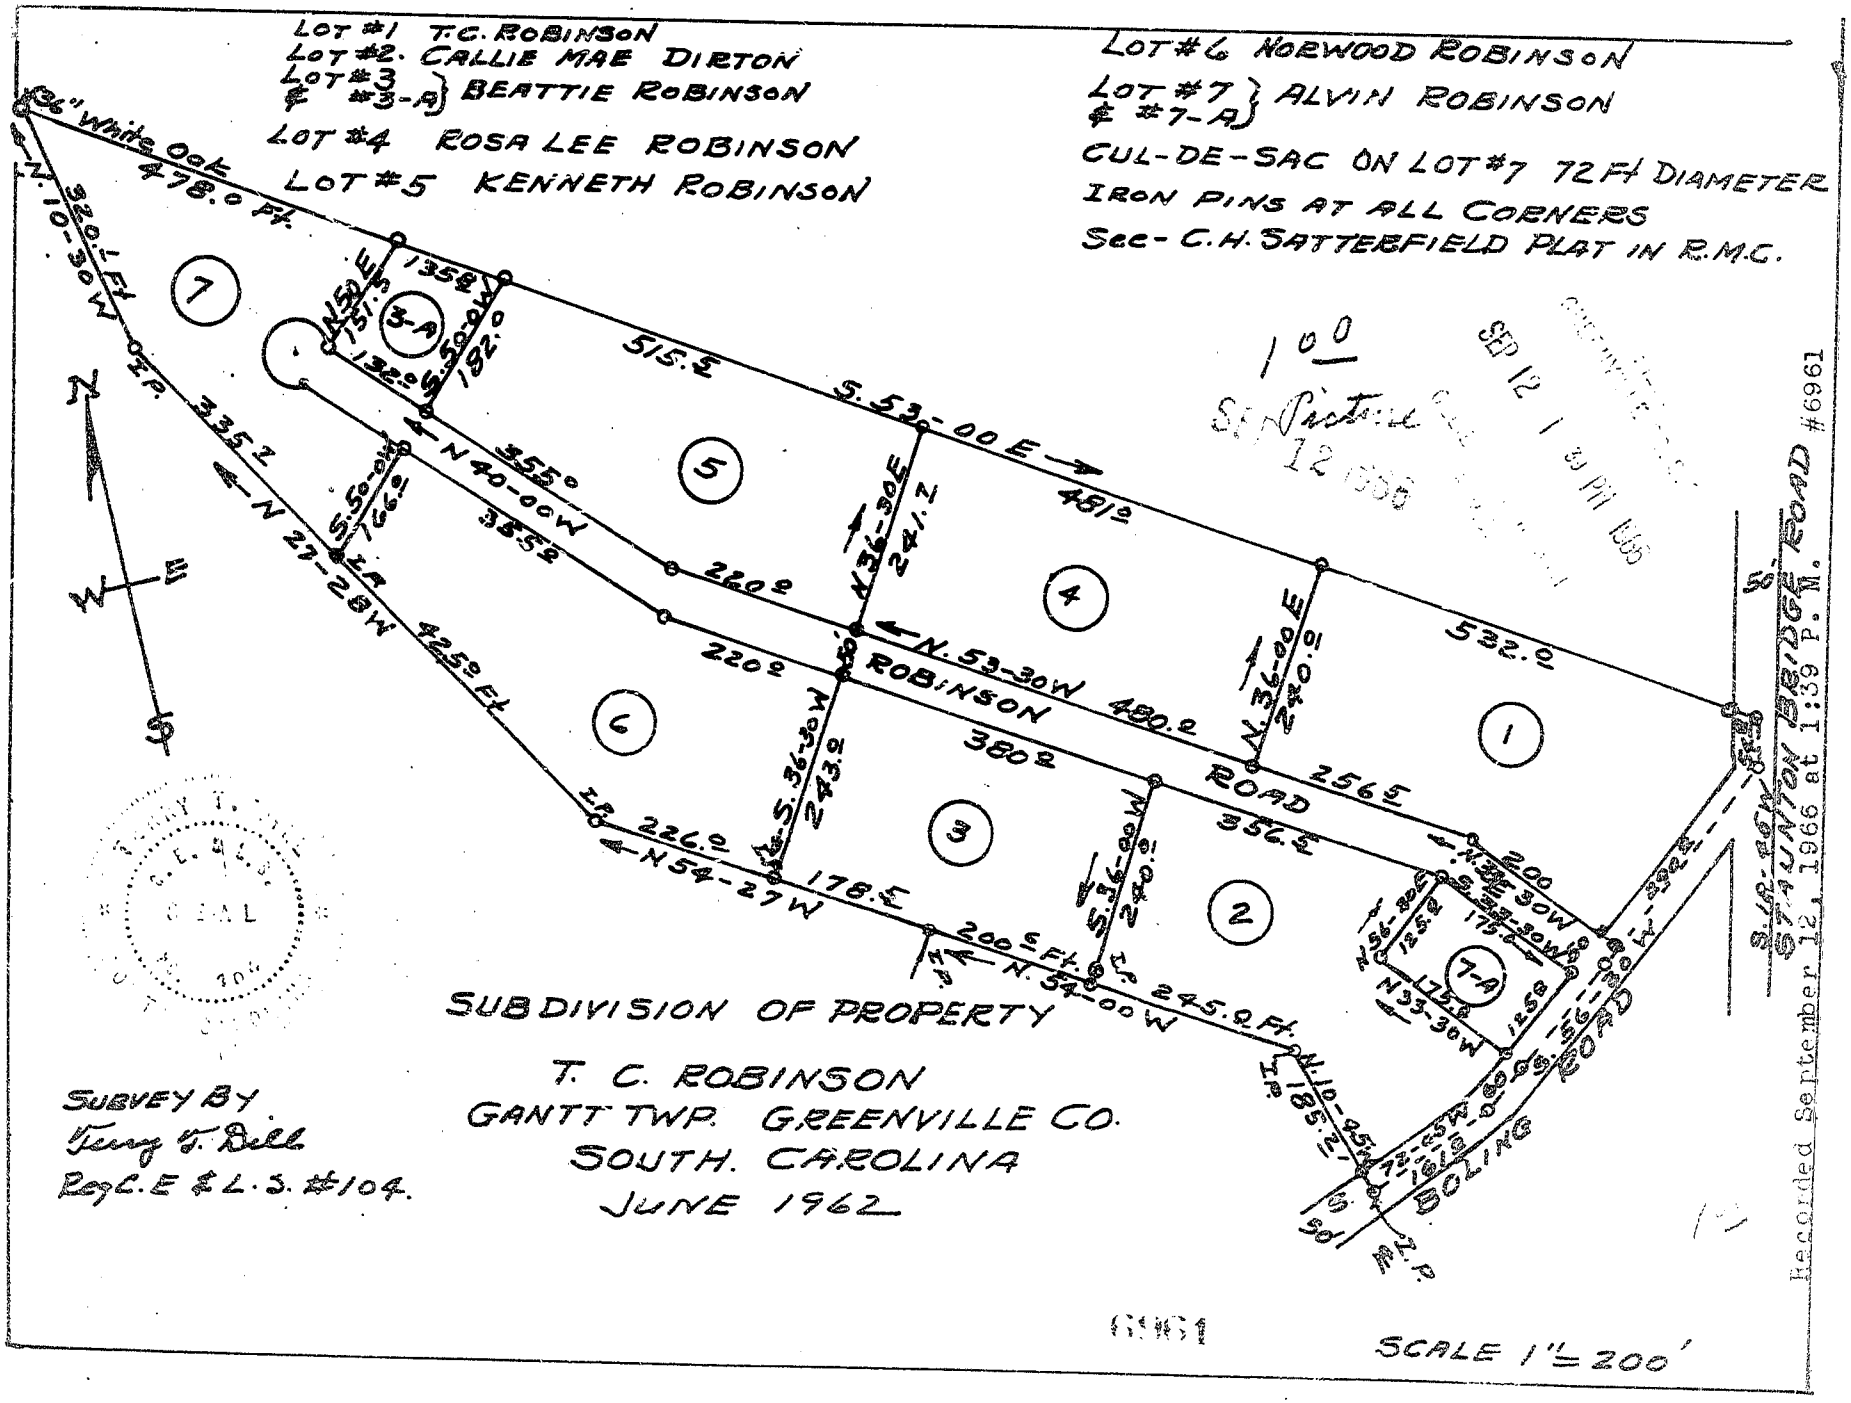
LOT #1 T.C. ROBINSON
LOT #2. CALLIE MAE DIRTON
LOT #3 & #3-A BEATTIE ROBINSON
LOT #4 ROSA LEE ROBINSON
LOT #5 KENNETH ROBINSON
LOT #6 NORWOOD ROBINSON
LOT #7 & #7-A ALVIN ROBINSON
CUL-DE-SAC ON LOT #7 72 Ft DIAMETER
IRON PINS AT ALL CORNERS
See- C.H. SATTERFIELD PLAT IN R.M.C.
36" White Oak
478.0 Ft.
N. 10-30 W
320.1 Ft
335.2
N 27-28 W
425.0 Ft
N 54-27 W
226.0
178.5
200.5 Ft.
N. 54-00 W
245.0 Ft.
185.2
N. 10-45 W
S. 53-00 E
515.5
481.0
532.0
N 40-00 W
355.0
355.2
220.0
220.0
380.0
356.5
256.5
N. 53-30 W
480.0
ROBINSON ROAD
N. 36-30 E
241.7
N. 36-00 E
240.0
S. 36-30 W
243.0
S. 36-00 W
240.0
N. 36-30 W
200
S. 53-30 W
175.0
N 33-30 W
175.0
N 56-30 E
125.0
S. 56-30 W
125.0
N 50 E
151.0
S. 50-0 W
182.0
S. 50-0 W
166.0
135.0
132.0
7
3-A
5
4
1
6
3
2
7-A
BOLING ROAD
STAUNTON BRIDGE ROAD
SUBDIVISION OF PROPERTY
T. C. ROBINSON
GANTT TWP. GREENVILLE CO.
SOUTH. CAROLINA
JUNE 1962
SURVEY BY
Terry T. Dill
Reg. C.E & L.S. #104.
SEAL
SCALE 1" = 200'
Recorded September 12, 1966 at 1:39 P.M. #6961
SEP 12 1 39 PM 1966
100
6961