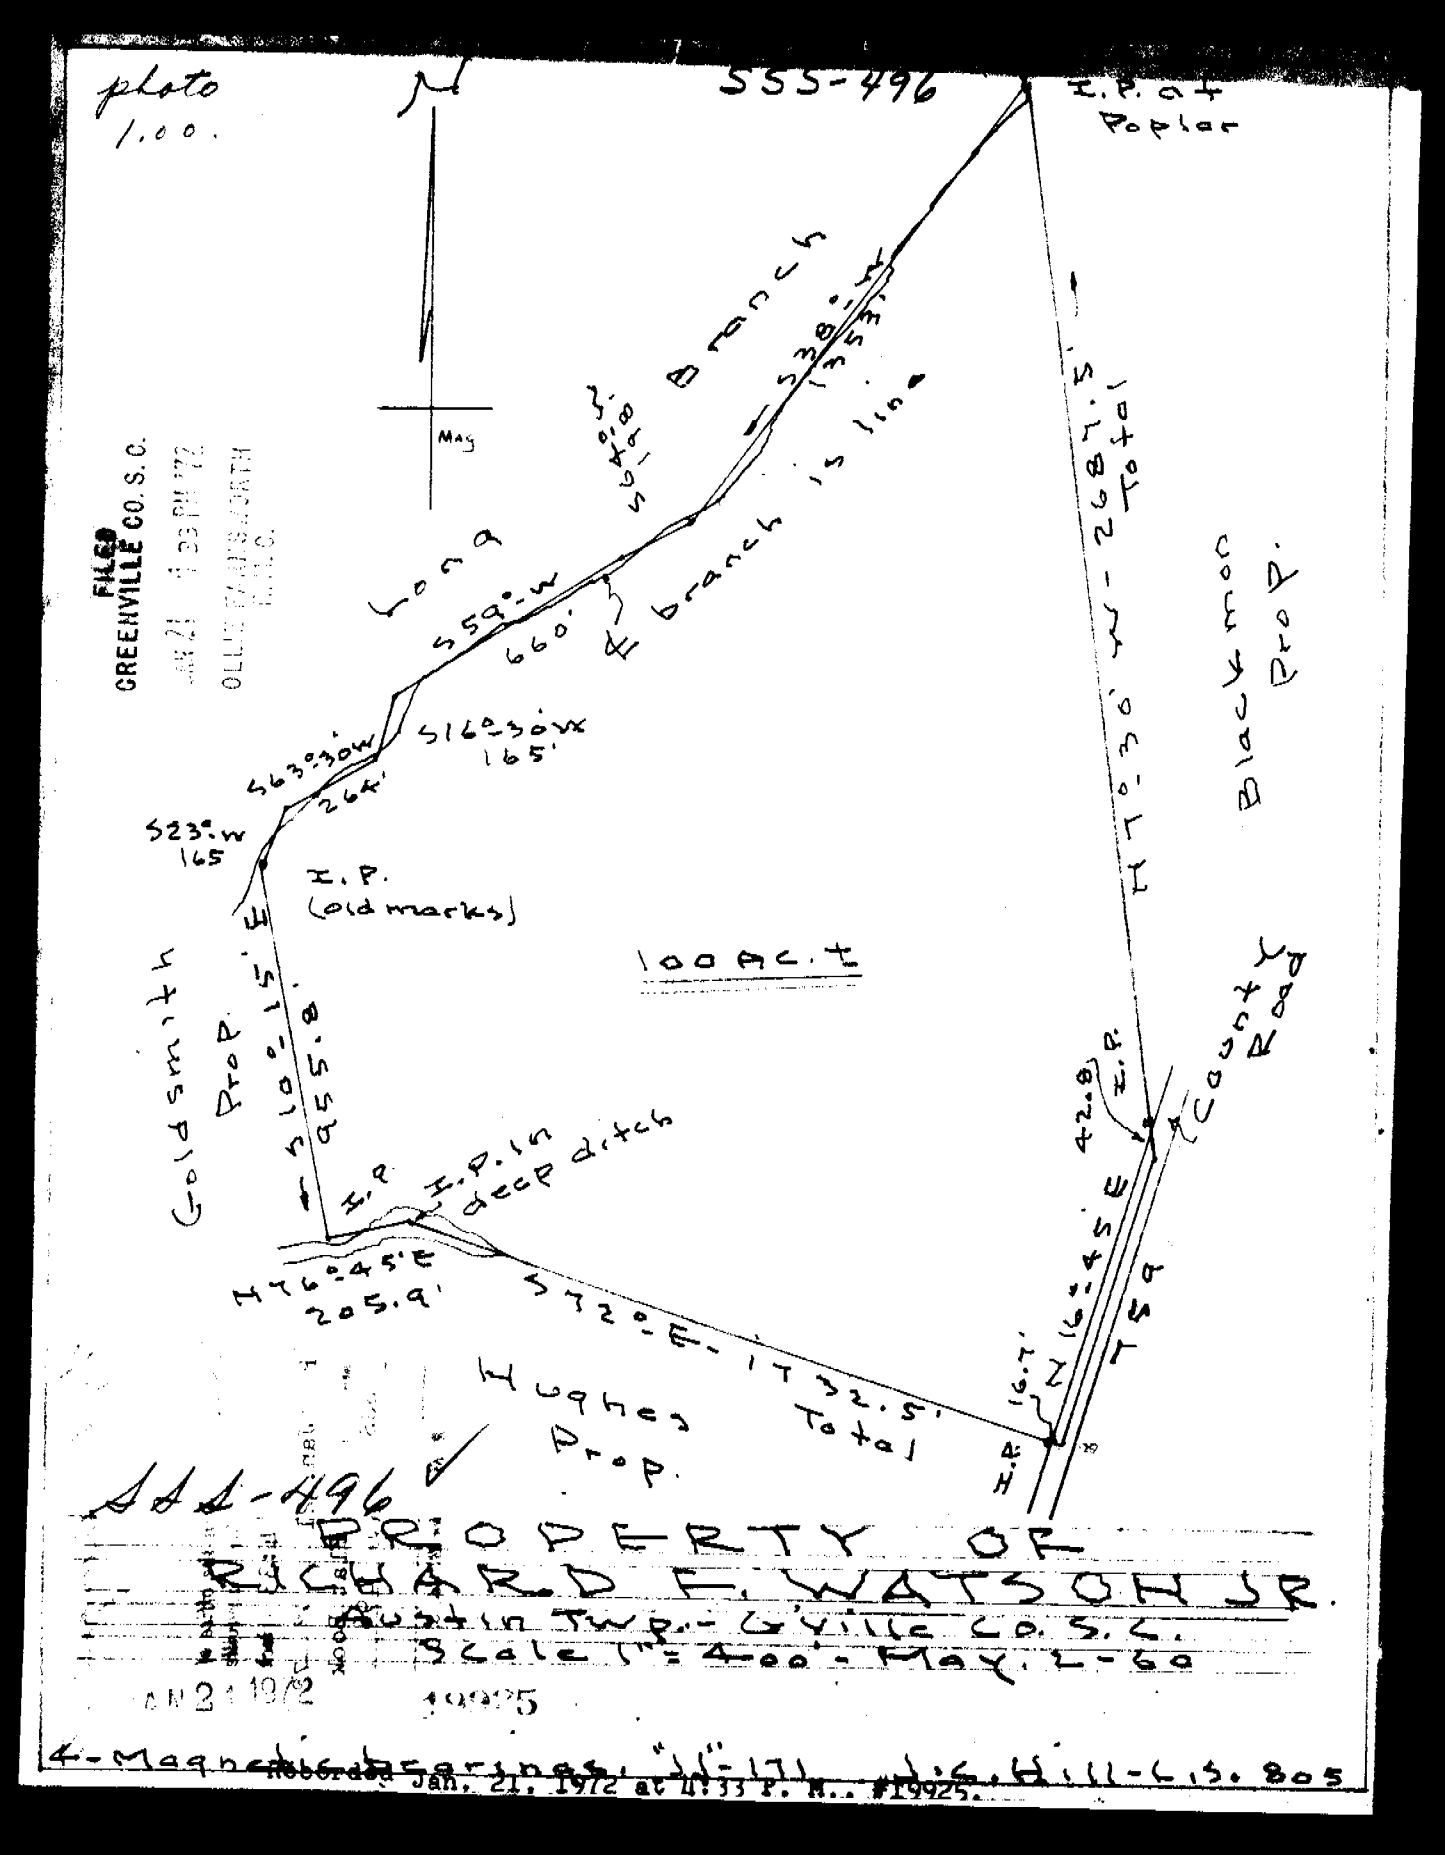
photo
1.00.
555-496
I.P. at
Poplar
Mag
Long
Branch
S 38°-W
135'
S 59°-W
660'
branch is line
S 63°30'W
264'
S 16°30'W
165'
S 23°-W
165
I.P.
(old marks)
100 Ac. ±
Goldsmith
Prop.
N 10°-E
655.8
I.P.
I.P. in
deep ditch
N 76°45'E
205.9'
S 72°-E 1732.5'
Total
Hughes
Prop.
N 10°-W 2681.1' Total
Blackwood
Prop.
I.P.
420.8
County
Road
N 16°45'E
Total
16.7'
I.P.
555-496
PROPERTY OF
RICHARD F. WATSON JR.
Austin Twp. - G'ville Co. S.C.
Scale 1" = 400' - May 2-60
FILED
GREENVILLE CO. S.C.
JAN 21 4 33 PM '72
OLLIE FARNSWORTH
R.M.C.
19925
4-Magnetic bearings, "A"-171, "B"-G.H.Hill-G.S. 805
Recorded Jan. 21, 1972 at 4:33 P.M., #19925.