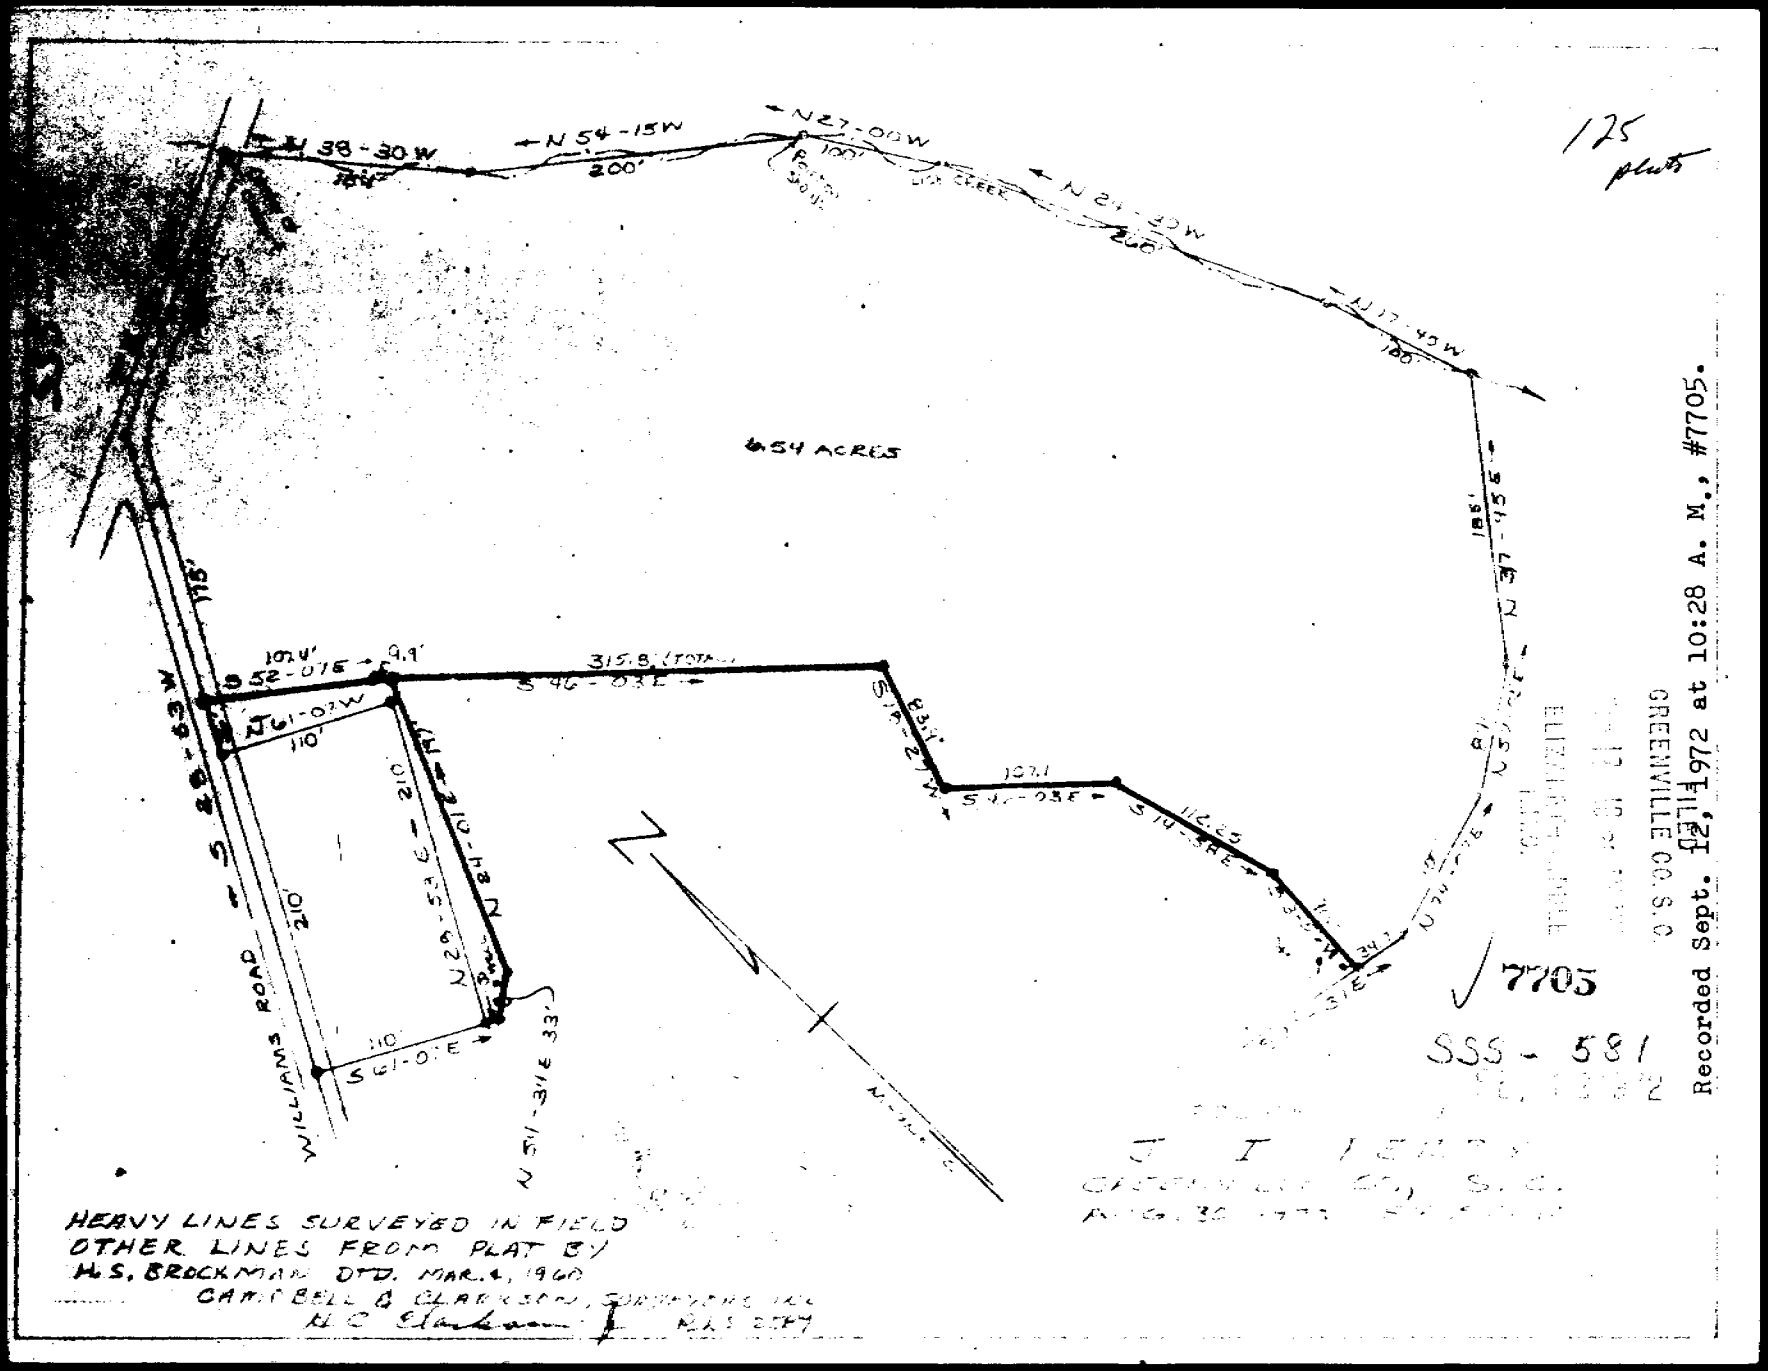
125 plats
N 38-30 W
N 54-15 W
200'
N 27-00 W
100'
Rocky Creek
N 24-42 W
200'
N 17-45 W
100'
N 37-15 E
185'
N 51-31 E
34'
S 14-31 E
S 10-38 E
112.65
S 46-03 E
103.1'
S 14-27 W
83.1'
S 46-03 E
315.8' (TOTAL)
9.9'
S 52-07 E
102.4'
N 61-07 W
110'
N 28-52 E
210'
N 28-18 W
210'
S 61-07 E
110'
N 51-31 E 33'
WILLIAMS ROAD
S 28-53 W
115'
4.54 ACRES
N
7705
SSS - 581
Recorded Sept. 12, 1972 at 10:28 A. M., #7705.
GREENVILLE CO. S. C.
HEAVY LINES SURVEYED IN FIELD
OTHER LINES FROM PLAT BY
H.S. BROCKMAN DTD. MAR. 4, 1960
CAMPBELL & CLARKSON, SURVEYORS INC
R.C. Clarkson R.L.S. 2747