← NASH PLAT - PAGE 73 (CONT.)

#25807 Filed This 28 day of April 19 69
And Recorded in Vol. UUU Page 73 at 3:33 P.M.
Ollie Farnsworth
Register Mesne Conveyance Greenville County, S. C.

PLat Book-UUU-Page 73

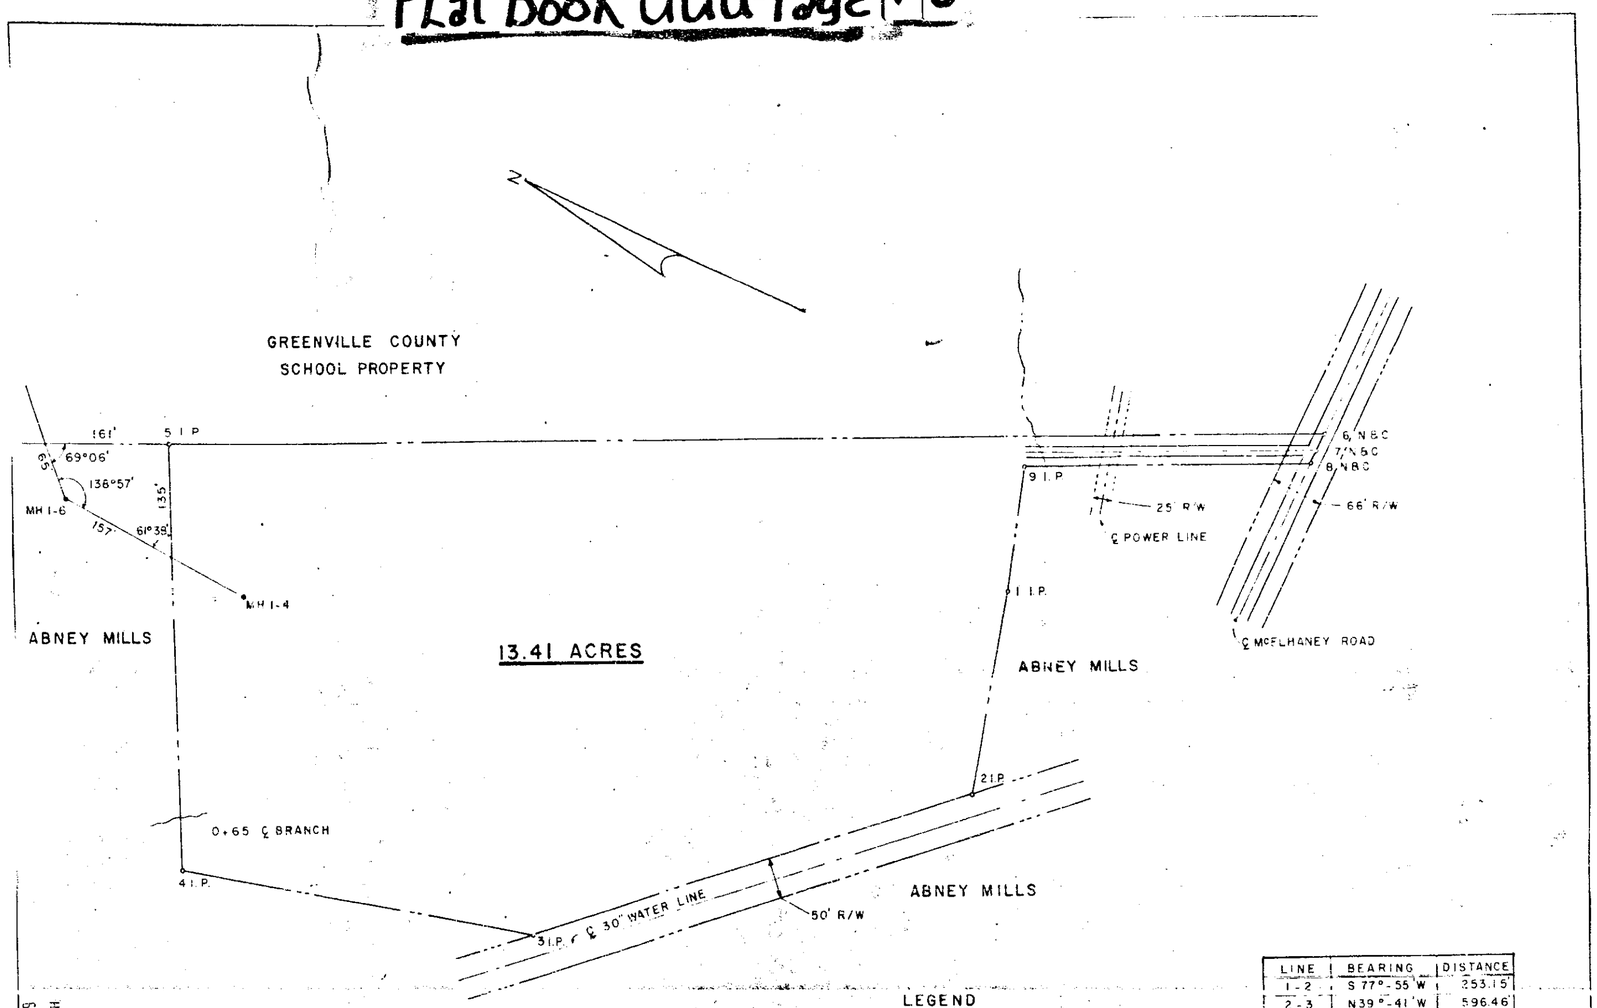

LINE	BEARING	DISTANCE
1-2	S 77°-55' W	253.15'
2-3	N 39°-41' W	596.46'
3-4	N 13°-29' W	466.91'
4-5	N 65°-19' E	512.86'
5-6	S 23°-47' E	1513.63'
6-7	N 85°-13' W	2390'
7-8	N 86°-23' W	1700'
8-9	N 23°-47' W	376.18'
9-1	S 75°-52' W	155.38'

LEGEND

——o——	PROPERTY LINE & CORNER
———	RIGHT-OF-WAY LINE
℄ ———	CENTER LINE
R/W	RIGHT-OF-WAY
N&C	NAIL AND CAP
I.P.	IRON PIN

Mar 28 3:33 PM '69
OLLIE FARNSWORTH
R.M.C.

25807

N/C
U 177-43

NO.	REVISION	CHKD.	DATE
1	CHANGED DISTANCE COR 9-1	JMM	4-22-69

DAVIS & FLOYD ENGINEERS, INC.
GREENWOOD, S. C.
SURV BY: E I Floyd REG. NO. 1574

TOWN OF TRAVELERS REST
GREENVILLE COUNTY, S.C.
OWNER

PROPERTY SURVEY
WEST LAGOON SITE
DRAWING TITLE

DRAWN: G. L. W.
CHECKED: J. M. M.
APPROVED: E. I. D.

SCALE: 1" = 100'
DATE: SEPT. 24, 1968